


BREVIKSVÄGEN BEFINTLIG VÄGBANA

TECKENFÖRKLARING

- BEFINTLIGT DAGVATTEN
FÖREKOMMER PÅ VISSA
STRÄCKOR

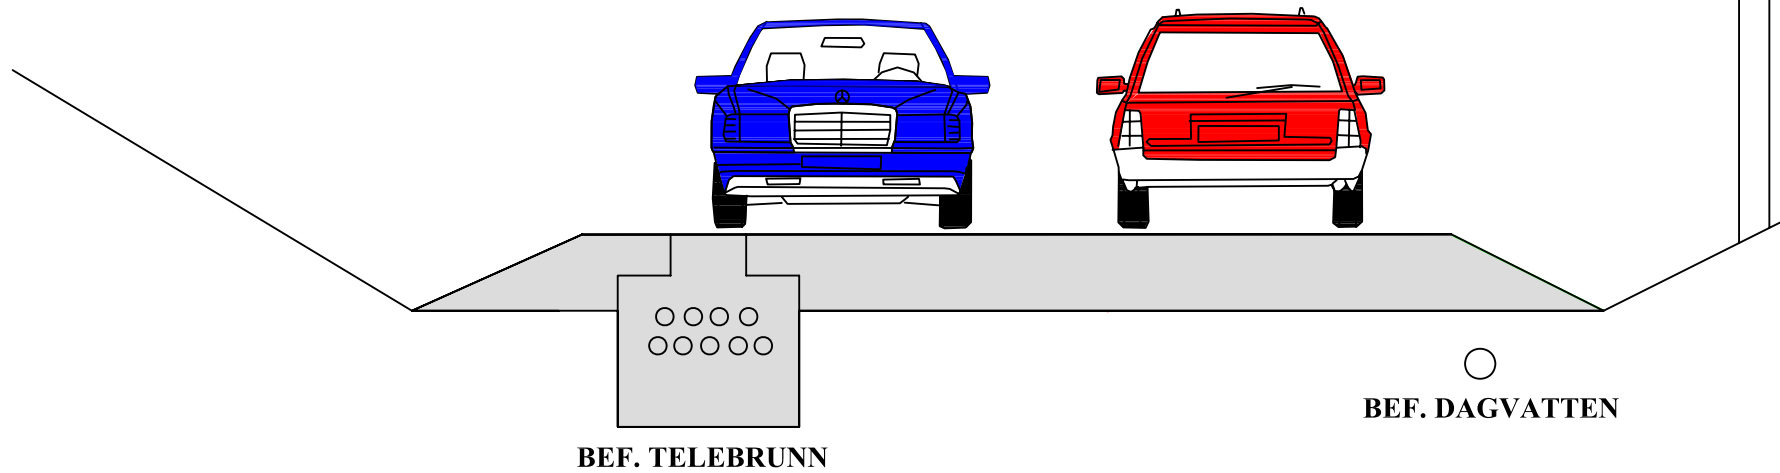

TRAFIKSKEDE FÖRBEREDANDE BREDDNING

TECKENFÖRKLARING


 KÖRFÄLT SÖDRA VÄGHALVAN

 BREDDNING

 BEFINTLIGT DAGVATTEN
FÖREKOMMER PÅ VISSA
STRÄCKOR

✂ ARBETSOMRÅDE ✂ — KÖRFÄLT — ✂

- BREDDNING AV BEFINTLIG VÄG

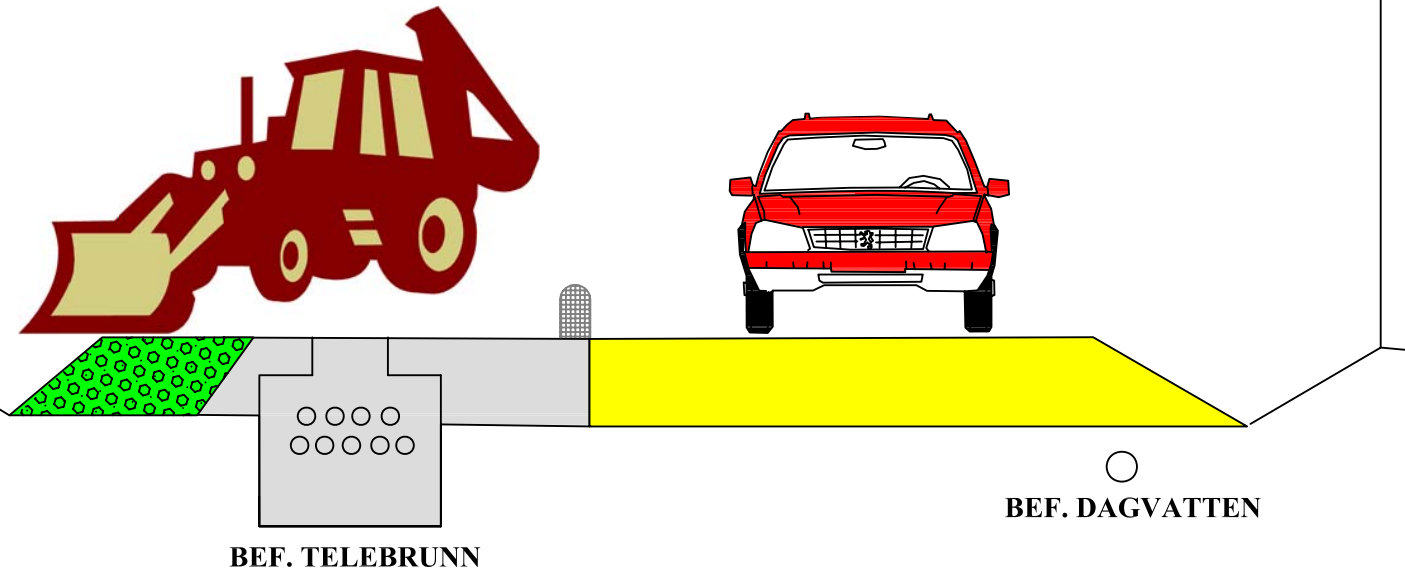


TRAFIKSKEDE 1A

TECKENFÖRKLARING

 KÖRFÄLT NORRA VÄGHALVAN

 ARBETSOMRÅDE

 BREDDNING AV VÄG


 BEFINTLIGT DAGVATTEN
FÖREKOMMER PÅ VISSA
STRÄCKOR.
PROVISORISK ANSLUTNING
TILL DAGVATTEN UNDER
BYGGTIDEN

FÖRBEREDANDE AV NYTT EL -OCH TELESTRÅK

KÖRFÄLT

ARBETSOMRÅDE

- PROVISORISK FLYTT AV BEF. BELYSNING

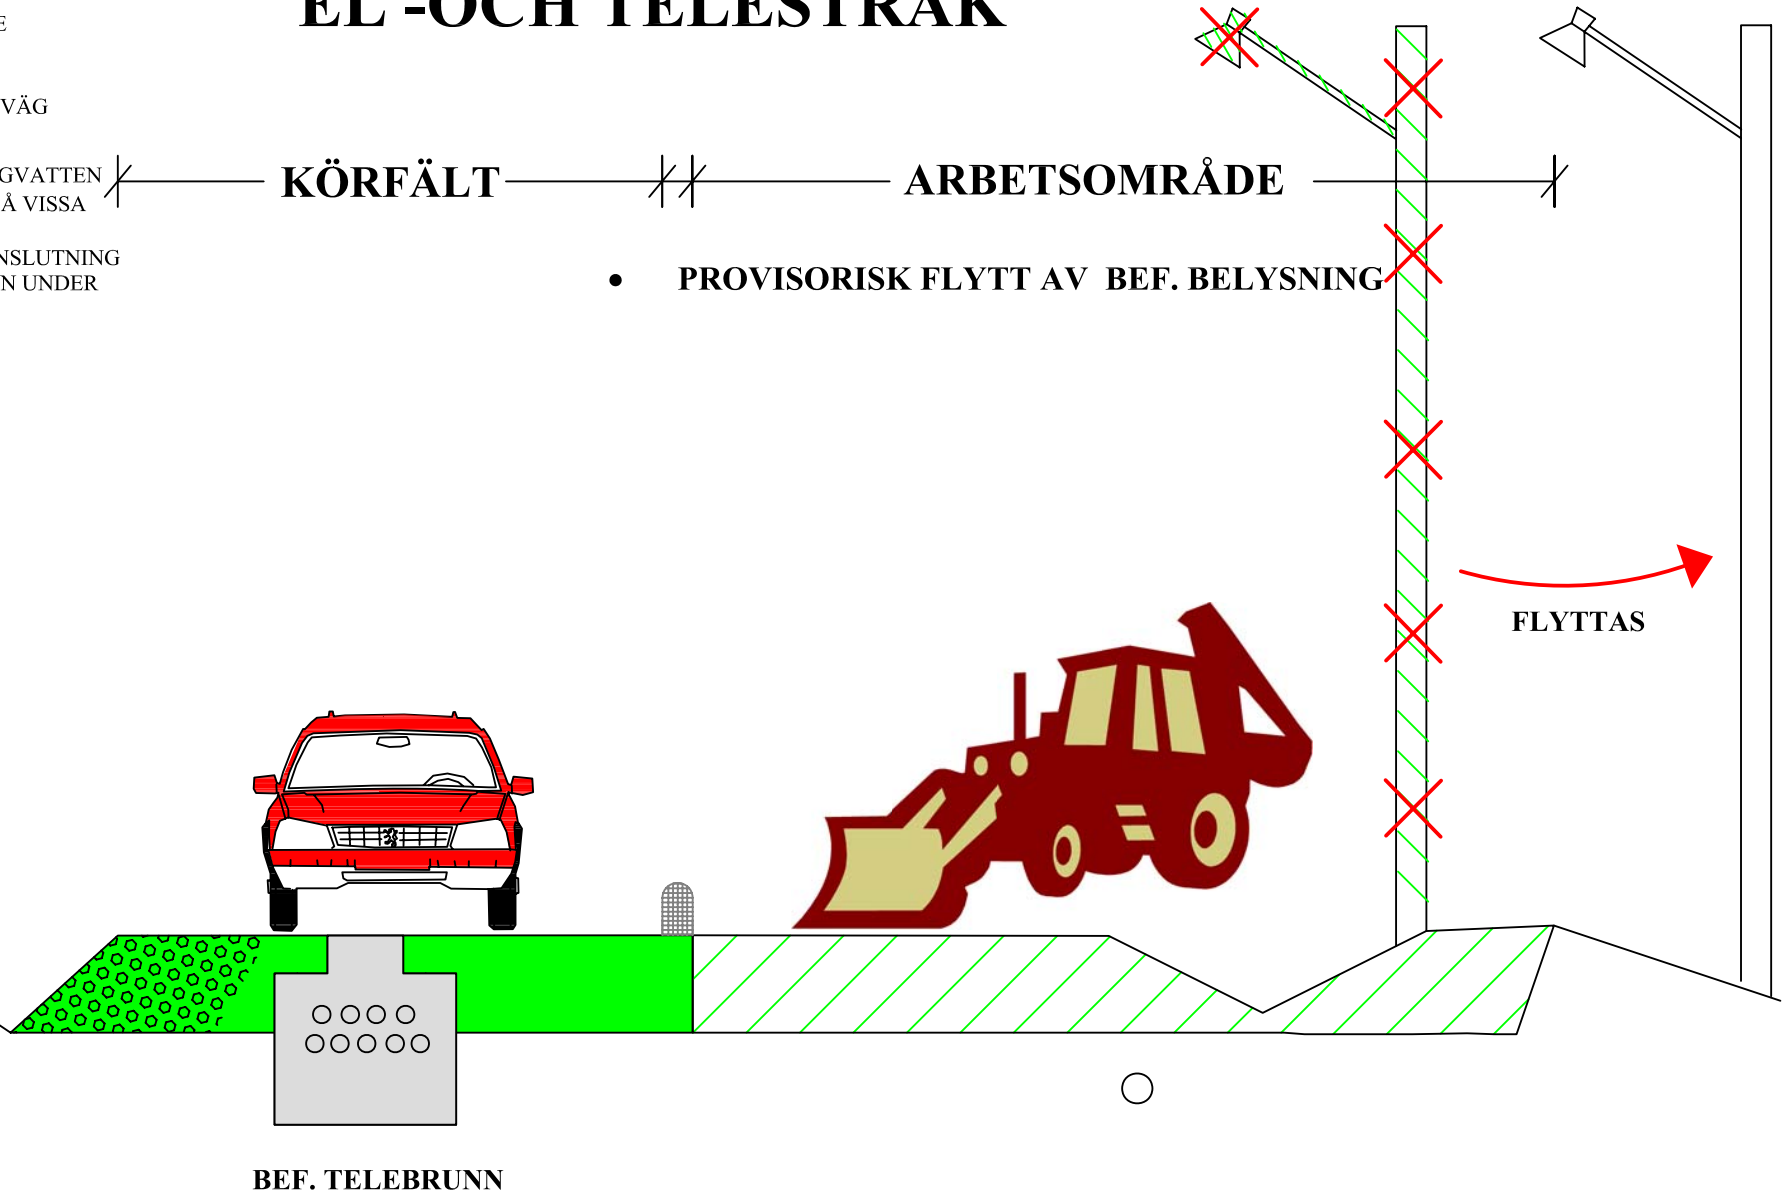


TECKENFÖRKLARING

 KÖRFÄLT NORRA VÄGHALVAN

 ARBETSOMRÅDE

 BREDDNING AV VÄG

 BEFINTLIGT DAGVATTEN
FÖREKOMMER PÅ VISSA
STRÄCKOR.
PROVISORISK ANSLUTNING
TILL DAGVATTEN UNDER
BYGGTIDEN

 DRÄNERINGSLEDNING

 KORSANDE VA-SERVIS
MED VATTEN, SPILL -OCH
DAGVATTENLEDNING



TRAFIKSKEDE 1B

BYGGANDE AV NYTT EL -OCH TELESTRÅK

KÖRFÄLT

ARBETSOMRÅDE

- TELE
- EL
- KORSANDE SERVISLEDNINGAR
- DRÄNERINGSLEDNING

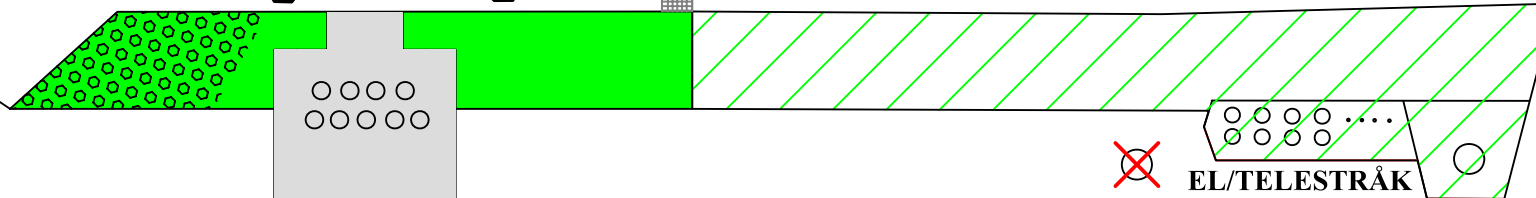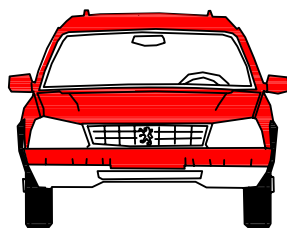

BEF. TELEBRUNN

EL/TELESTRÅK

SKALA 1:50

T
O
M
T
G
R
Ä
N
S

TRAFIKSKEDE 1C

TECKENFÖRKLARING

 KÖRFÄLT NORRA VÄGHALVAN

 BREDDNING AV VÄG



 DRÄNERINGSLEDNING

 KORSANDE VA-SERVIS
MED VATTEN, SPILL -OCH
DAGVATTENLEDNING

OMLÄGGNING TILL NYTT EL -OCH TELESTRÅK

—|/|— **KÖRFÄLT** —|/|— **ARBETSOMRÅDE** —|/|—

- TELE
- EL
- KORSANDE SERVISLEDNINGAR
- DRÄNERINGSLEDNING

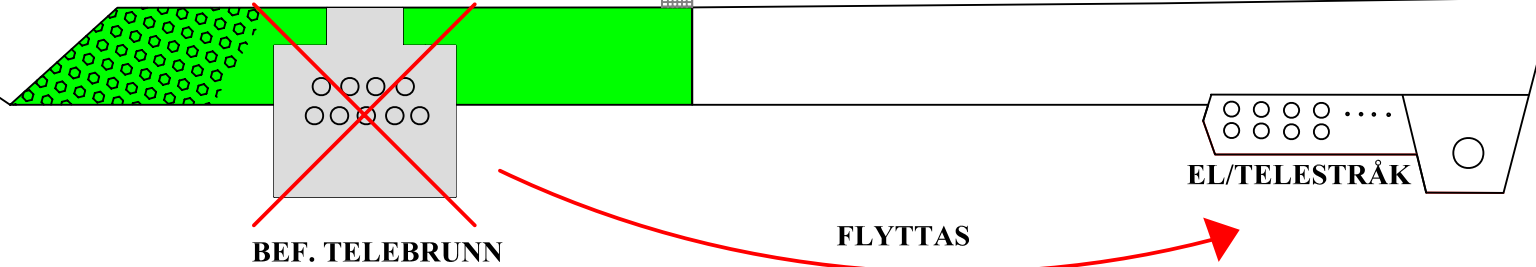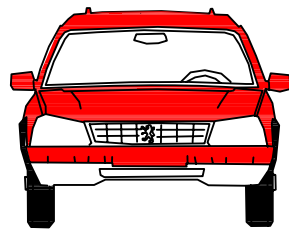

BERÄKNAD TID FÖR OMKOPPLING FRÅN DET
BEFINTLIGA TELESTRÅKET TILL DET NYA ÄR CA 8 VECKOR



T
O
M
T
G
R
Ä
N
S

SKALA 1:50

TECKENFÖRKLARING

 KÖRFÄLT SÖDRA VÄGHALVAN

 ARBETSOMRÅDE

 DRÄNERINGSLEDNING


 VA-LEDNINGAR MED VATTEN, SPILL - OCH DAGVATTENLEDNING

TRAFIKSKEDE 2

ARBETSOMRÅDE

KÖRFÄLT

- VA-LEDNINGAR
- KORSANDE SERVISLEDNINGAR
- DRÄNERINGSLEDNING

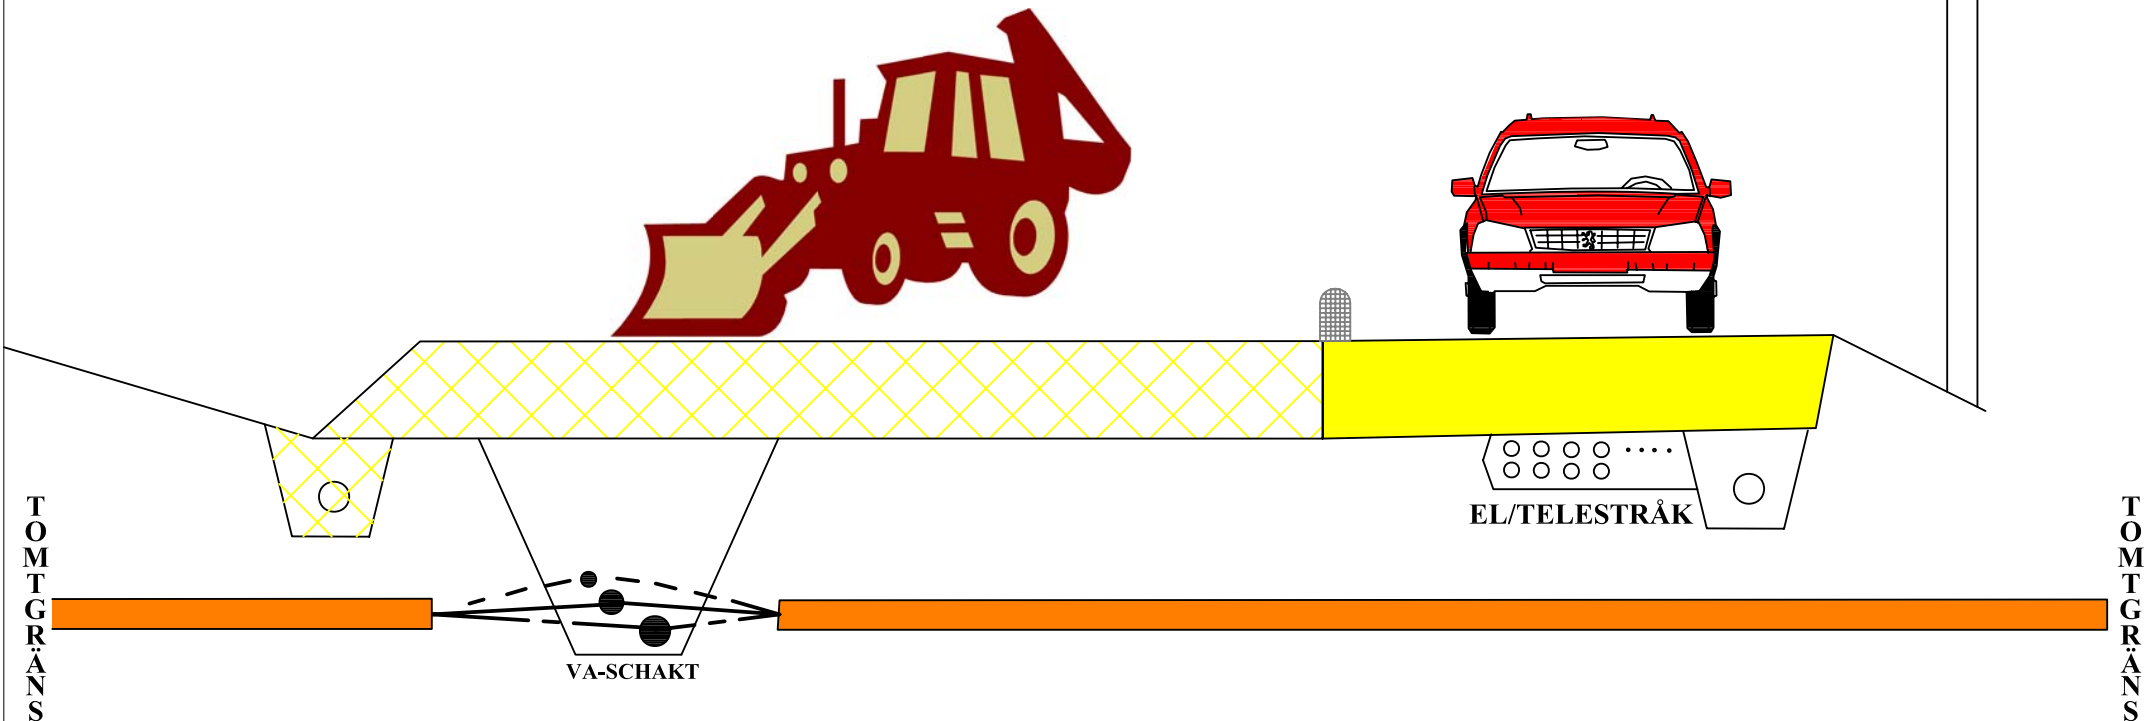

SKALA 1:50

TECKENFÖRKLARING

 KÖRFÄLT NORRA VÄGHALVAN

 ARBETSOMRÅDE


 DRÄNERINGSLEDNING

 VA-LEDNINGAR MED VATTEN, SPILL - OCH DAGVATTENLEDNING

TRAFIKSKEDE GÅNG - OCH CYKELVÄG

← KÖRFÄLT → ← ARBETSOMRÅDE →

- GC-VÄG
- NY BELYSNING

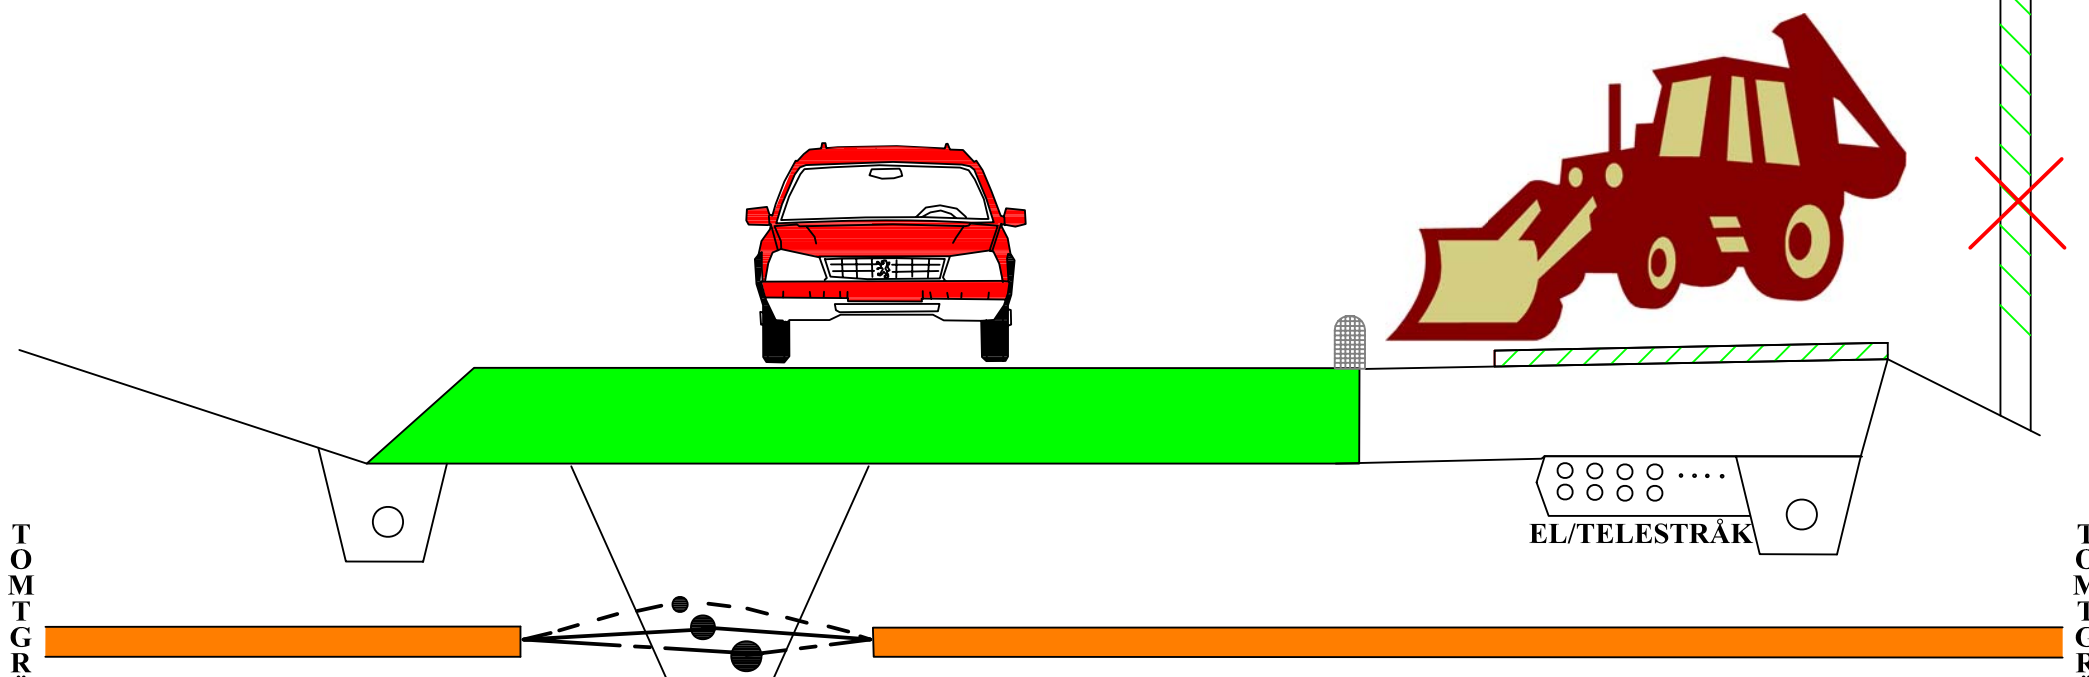

TOMTGRÄNS

TOMTGRÄNS

SKALA 1:50

TECKENFÖRKLARING




DRÄNERINGSLEDNING



VA-LEDNINGAR MED
VATTEN, SPILL - OCH
DAGVATTENLEDNING

BREVIKSVÄGEN FÄRDIG VÄG

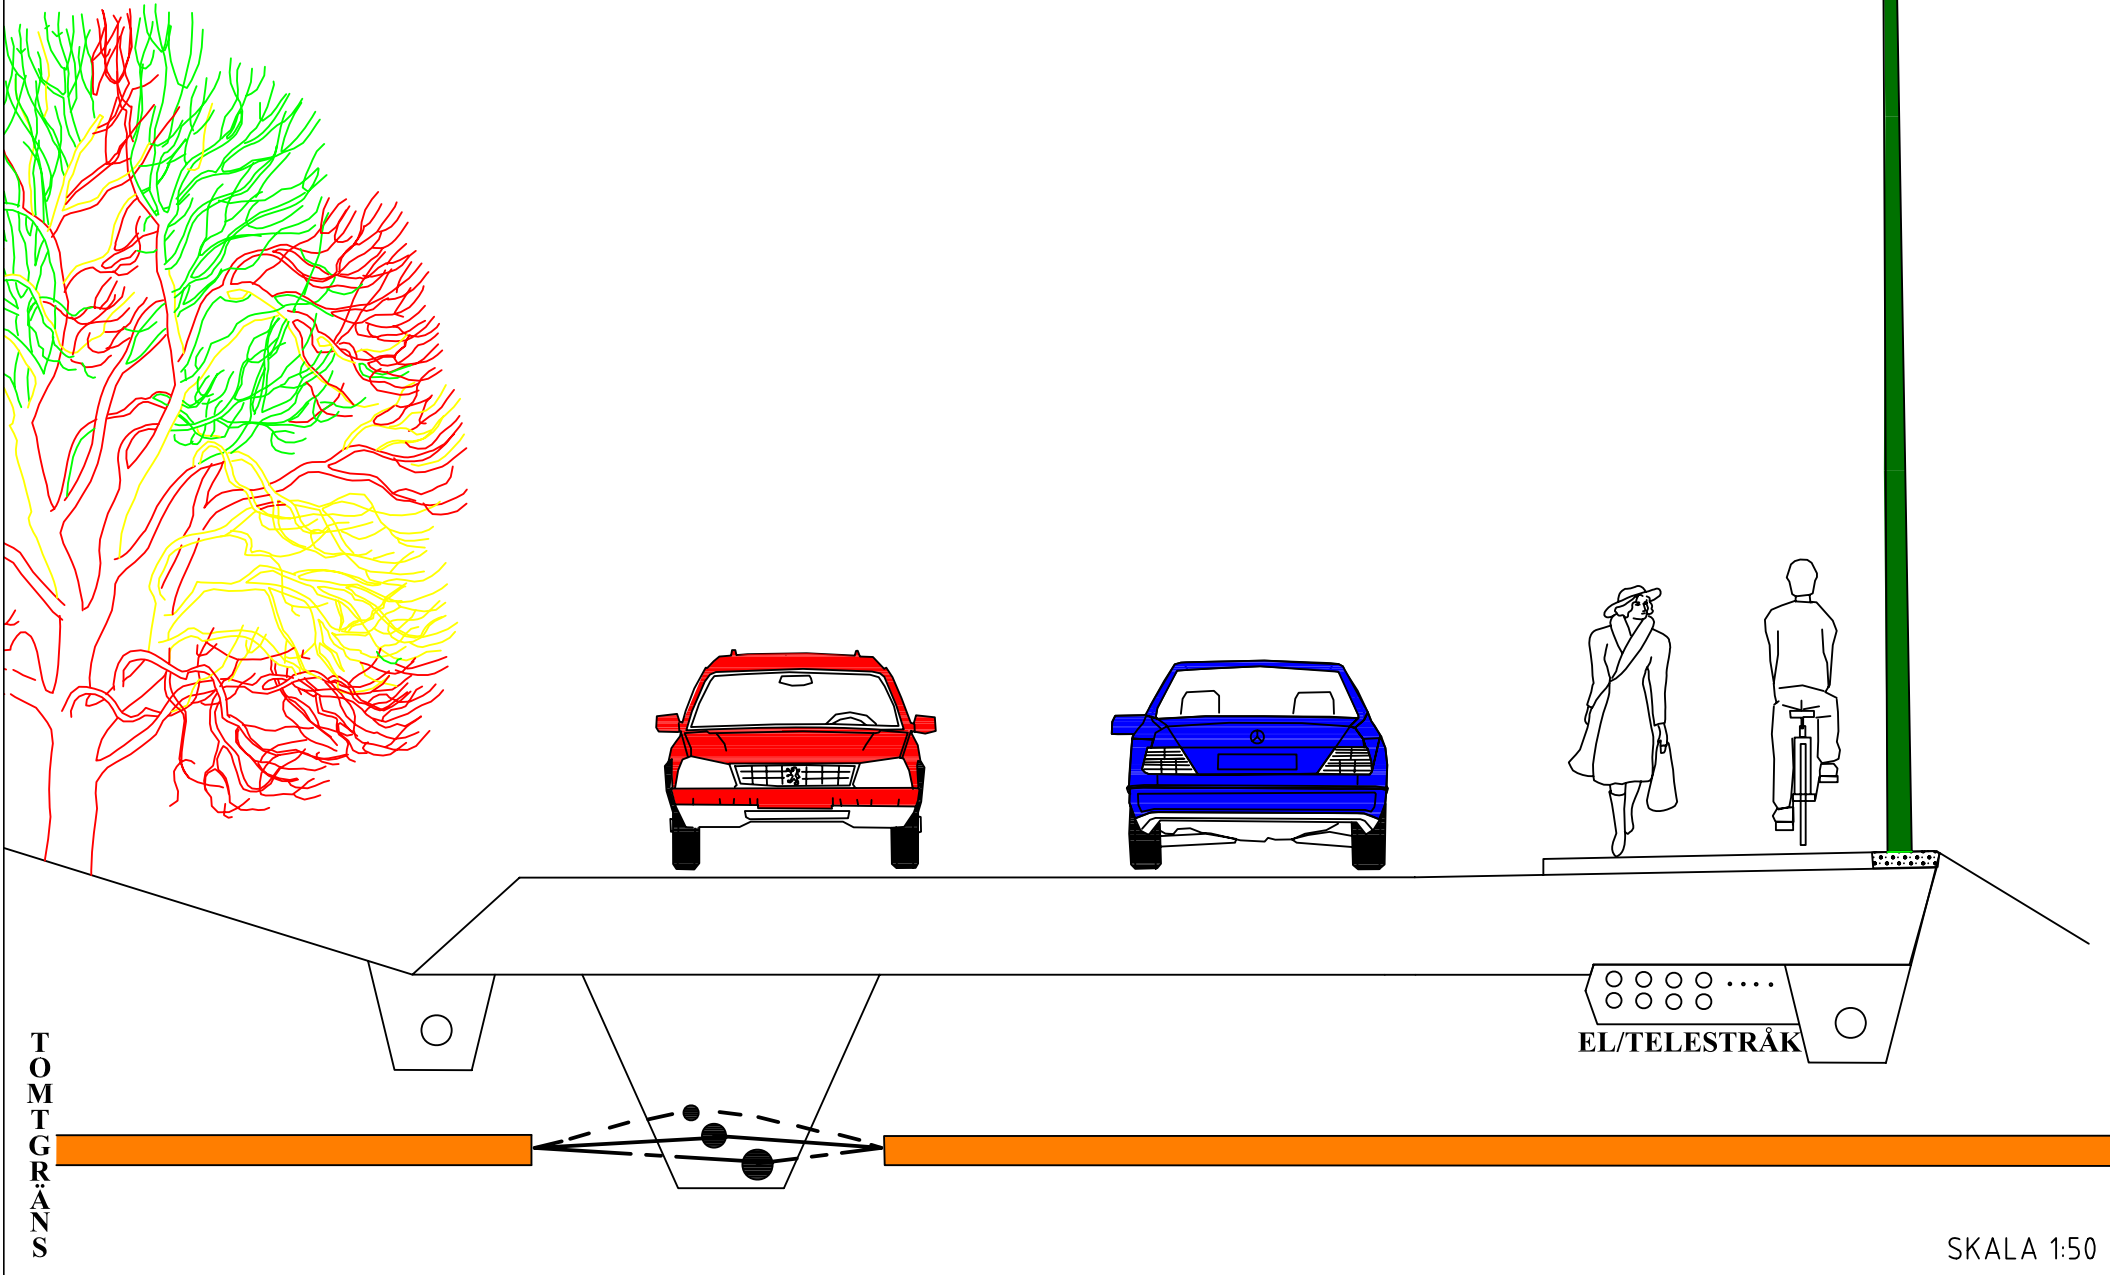

TOMTGRÄNS

TOMTGRÄNS

SKALA 1:50