


TVÄRSEKTION TYP 1A


BETONGPLATTA UTGÖR SLITLAGER INNE I VÄDERSKYDD.
GRUNDLÄGGNING UTANFÖR BEF. GATUÖVERBYGGNAD
ELLER I BEFINTLIG, TUNN GATUÖVERBYGGNAD.

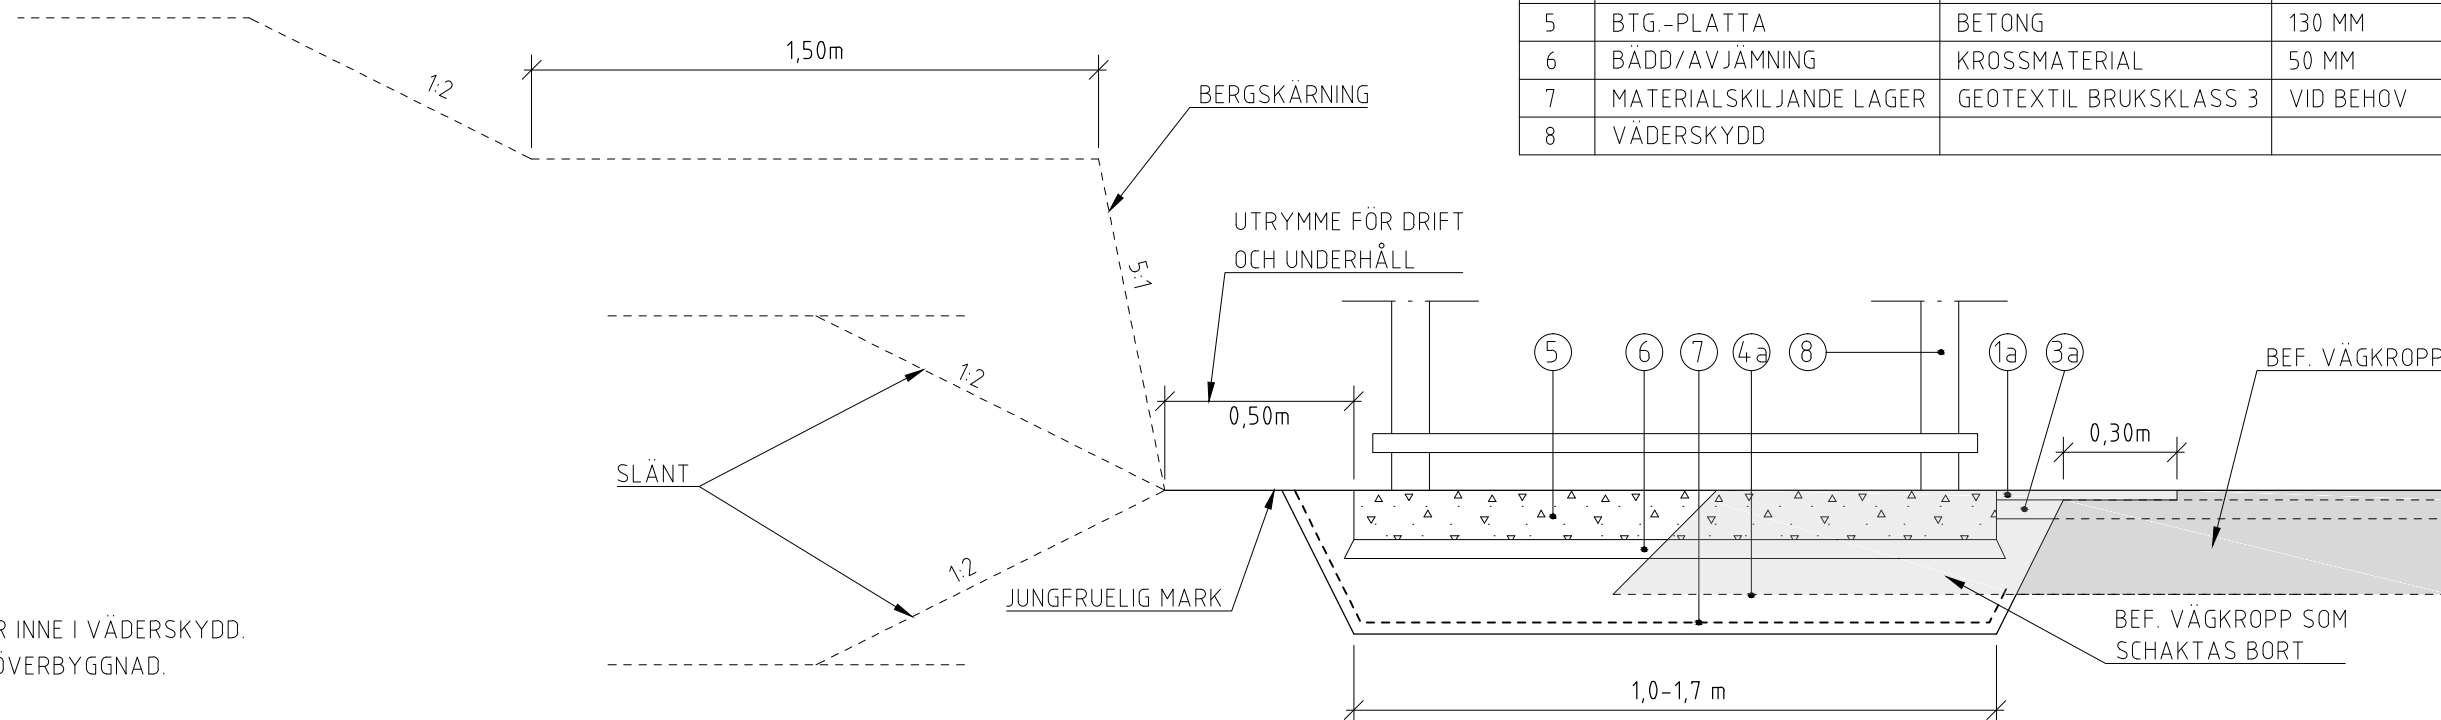

POS	LAGER	MATERIAL	TJOCKLEK l mm
1a	SLITLAGER	ABT 8 160/220	25 MM
1b	SLITLAGER	BETONGMARKPLATTOR	CA 70 MM
2b	SÄTTSAND	SAND	CA 30 MM
3a	STAB. BÄRLAGER	AG 16 160/220	50 MM
3b	STAB. BÄRLAGER	AG 16 160/220	50 MM
4a	OSTAB. BÄRLAGER	KROSSMATERIAL	200 MM
4b	OSTAB. BÄRLAGER	KROSSMATERIAL	80 MM
5	BTG.-PLATTA	BETONG	130 MM
6	BÄDD/AVJÄMNING	KROSSMATERIAL	50 MM
7	MATERIALSKILJANDE LAGER	GEOTEXTIL BRUKSKLASS 3	VID BEHOV
8	VÄDERSKYDD		



TVÄRSEKTION TYP 1B

SLITLAGER AV T.EX. MARKPLATTOR INNE I VÄDERSKYDD.
GRUNDLÄGGNING I BEFINTLIG GATUÖVERBYGGNAD.

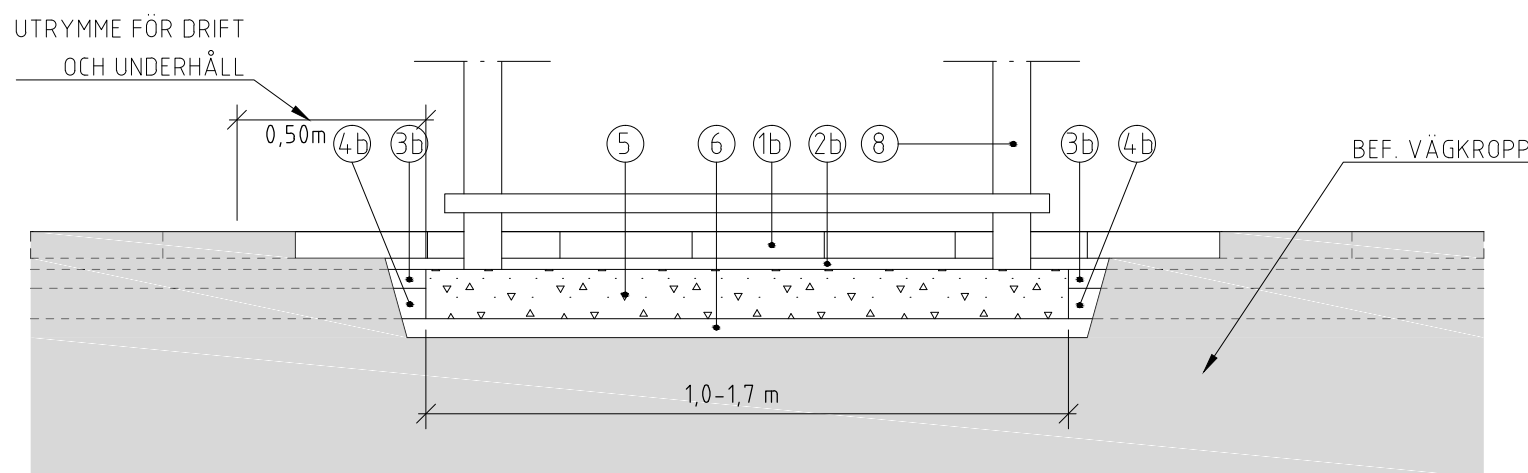

TVÄRSEKTION TYP 1C

SLITLAGER AV T.EX. MARKPLATTOR INNE I VÄDERSKYDD.
GRUNDLÄGGNING UTANFÖR BEF. GATUÖVERBYGGNAD
ELLER I BEFINTLIG, TUNN GATUÖVERBYGGNAD.

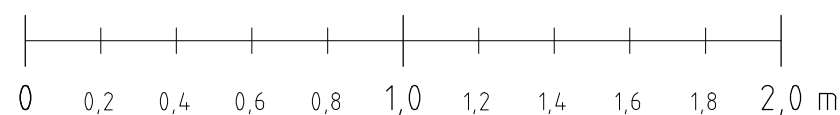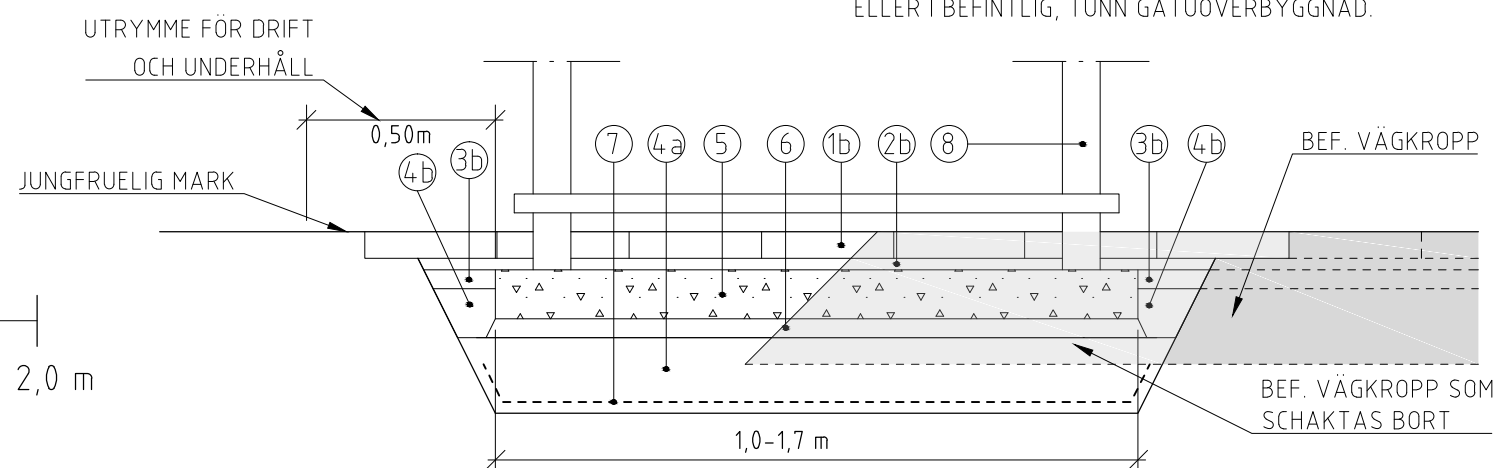

Skala 1:20

GRANSKNINGSHANDLING

2014-04-09

UPPRÄTTAD FÖR	STATUS	BET	ÄNDRINGEN AVSER	DATUM	SGN
AB Storstockholms Lokaltrafik	TYPRITNING				
Grontmij	INVESTERING VÄDERSKYDD				
SAMHÄLLSBYGGNAD	GRUNDLÄGGNING AV VÄDERSKYDD				
UPPDRAGS-NR 1006883	RETAD/KONSTR. AV N LINDBORG				
DATUM	HANDLÄGGARE N LINDBORG				
ANSVARIG O WEINER	SKALA 1:20 (A3)				
	RETNINGSNUMMER				

PLOTTAD 2014-07-11 14:07:17 AV ANVÄNDARE LINDBORG, NILS. FILNAMN U:\P\Slut\01_Uppdrag\10006883 SL Bussväderskydd\Förvalning\09_Arbeitsmaterial\08-Ritningar & Tekniskdokumentation\TYPRITNING\GAR.dwg