TVÄRSEKTION
TYP 1D

BETONGPLATTA UTGÖR SLITLAGER INNE I VÄDERSKYDD.
GRUNDLÄGGNING UTANFÖR BEF. GATUÖVERBYGGNAD
ELLER I BEFINTLIG, TUNN GATUÖVERBYGGNAD.

POS	LAGER	MATERIAL	TJOCKLEK I mm
1a	SLITLAGER	ABT 11 160/220	45 MM
4a	OSTAB. BÄRLAGER	KROSSMATERIAL	200 MM
4b	OSTAB. BÄRLAGER	KROSSMATERIAL	80 MM
5	BTG.-PLATTA	BETONG	130 MM
6	BÄDD/AVJÄMNING	KROSSMATERIAL	50 MM
7	MATERIALSKILJANDE LAGER	GEOTEXTIL BRUKSKLASS 3	VID BEHOV
8	VÄDERSKYDD		
9	ISOLERING (VID BEHOV)	CELLPLAST	20 MM

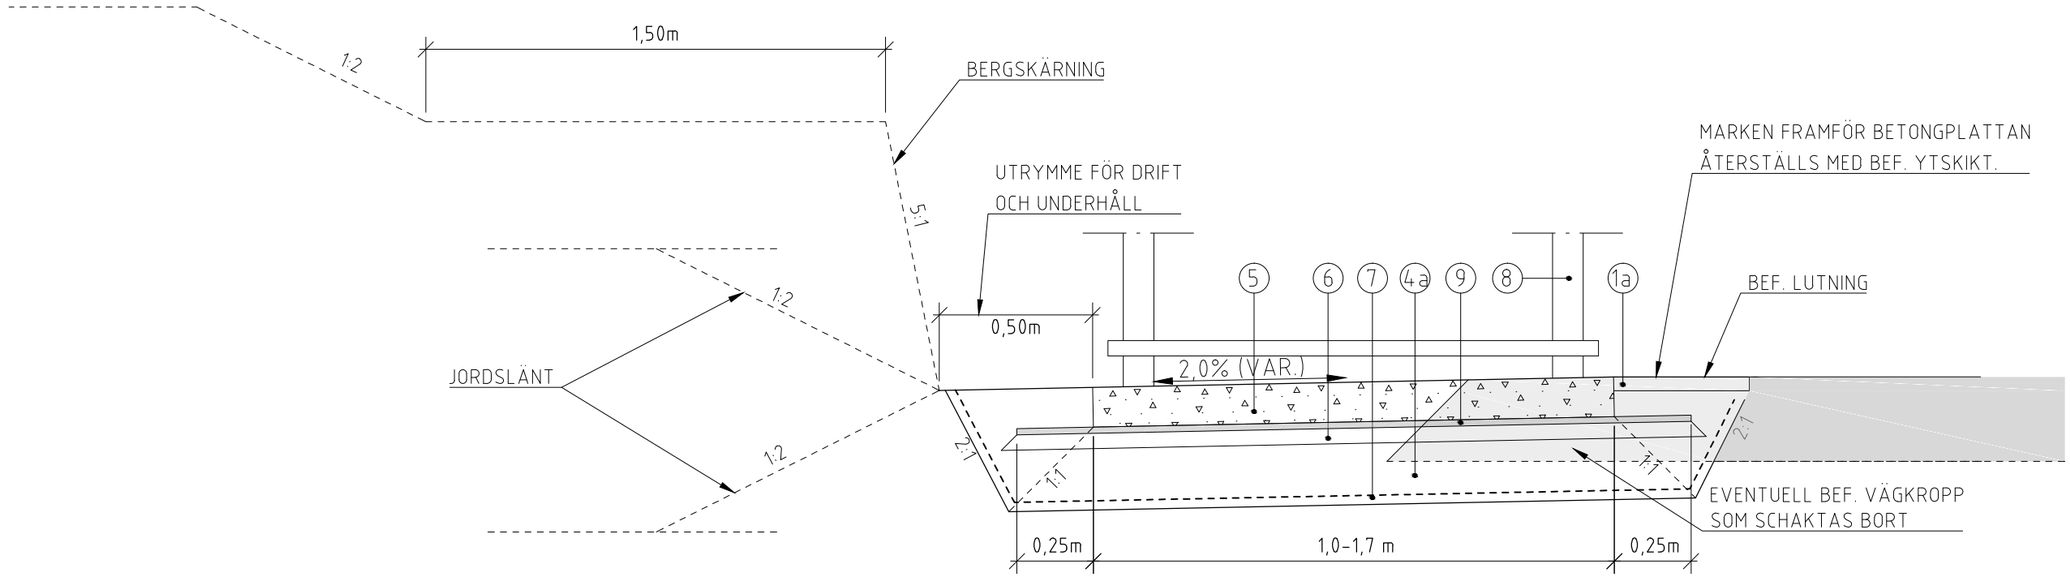

BETONGPLATTA SOM PLACERAS I TIDIGARE HÅRDGJORD
YTA SKA LUTA SOM BEF. YTA.

BETONGPLATTA SOM PLACERAS I TIDIGARE ORÖRD MARK
SKA ANLÄGGAS MED 2% FALL.

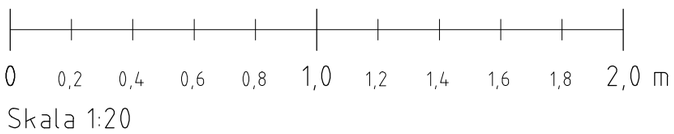

Skala 1:20

GRANSKNINGSHANDLING

2014-07-11

BET	ÄNDRINGEN AVSER	DATUM	SIGN

UPPRÄTTAD FÖR
AB Storstockholms Lokaltrafik

Grontmij
SAMHÄLLSBYGGNAD
VÄG OCH TRAFIK
Mejerivägen 1
Box 47303
100 74 STOCKHOLM
Tel: +46 (0)10 480 00 00
www.grontmij.se

UPPDRAG NR	RITAD/KONSTR AV
1006883	N LINDBORG
DATUM	HANDLÄGGARE
	N LINDBORG

ANSVARIG
O WEINER

STATUS
TYPRITNING

PROJEKT
INVESTERING VÄDERSKYDD

GRUNDLÄGGNING AV VÄDERSKYDD

TYPSEKTION

SKALA	RITNINGSNUMMER	BET
1:20 (A3)		

PLOTTAD 2014-07-11 14:07:01 AV ANVÄNDARE LINDBORG, NILS, FILNAMN U:\PL\Sto\nf\01_Uppdrag\10006882 SL Bussväderskydd Förvaltning\09_Arbetsmaterial\08-Ritningar & Tekniskdokumentation\TYPRITNING\GAR.dwg