


Förslag till ändring av
STADSPLAN / BYGGNADSPÅN /
 för nordvästra delen av
K U M L A

utgörande viss del av
 2 mtl. Kumla nr. 3 och 2 5/8 mtl. Näsby nr. 4
 uti Tyresö socken, Sotholms härad och
 Stockholms län

upprättad år 1937 av

Hauy Egler.

Arkitekt S.A.R.

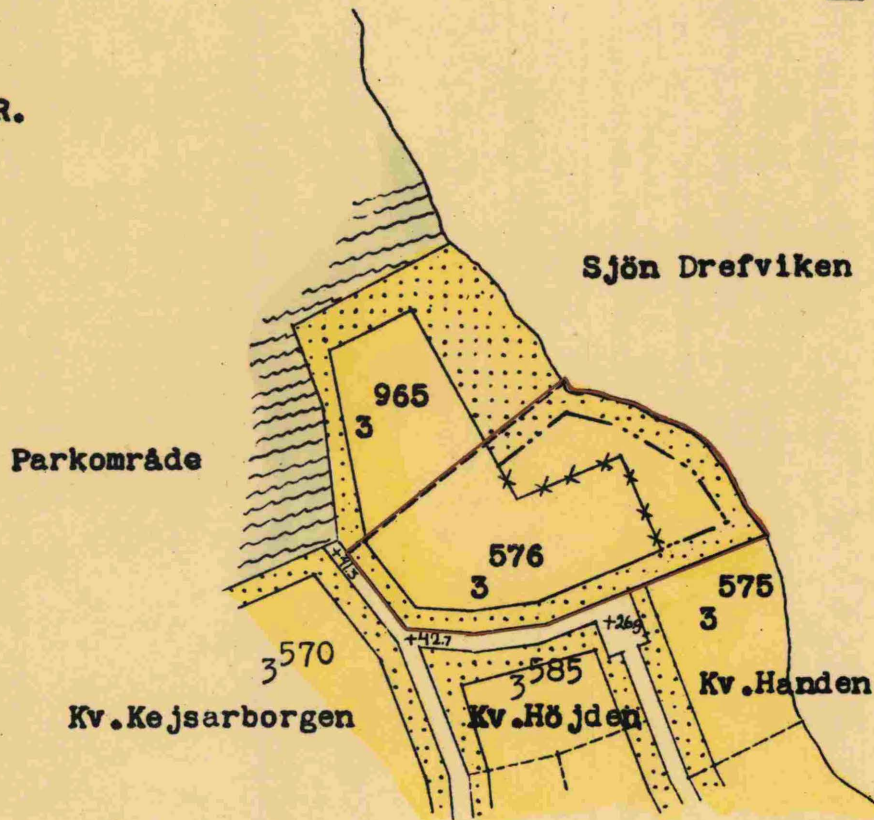

———— gräns för område, som beröres av ändringen.

⋯⋯⋯ kvartersmark som ej får bebyggas

* * * * * linje avsedd att utgå

- - - - - ny gräns för kvartersmark med olika bestämmelser

- · - · - fastighetsgräns

År 1938 den 9 mars
 fastställes denna ändring på ett
 kungl. Maj:ts befälningshandens protokoll
 samma dag närmare utvisar, betygat, Sönd-
 länns & landskansliet som om,
 På tjänstens vägnar:

Kopiens likhet med originalet betygas.


Stockholm den 2 juli 1938

STATENS REPRODUKTIONSANSTALT

P. Samuelson

Bengt Fogelberg

9.3.1938
 Skala 1/2000

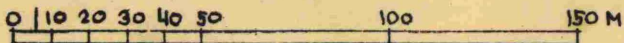

FASTSTÄLLD DEN 9.3.1938

Statens Reproduktionsanstalt 1938