


ÖPPNING FÖR VATTENAVRINNING

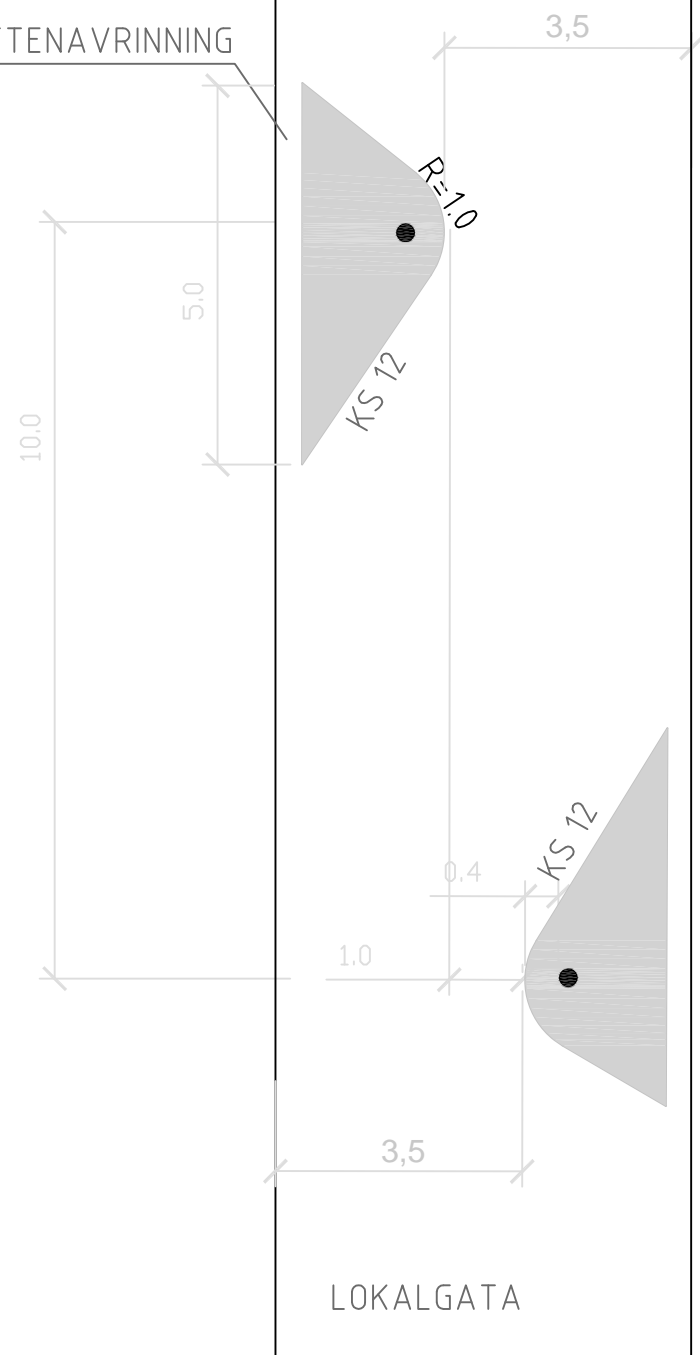

## ANMÄRKNINGAR

VID UTFÖRANDE SKALL HÄNSYN TAS TILL VÄGENS  
UTFORMNING MED AVSEENDE PÅ SKEVNING OCH MÖJLIGHET  
TILL AVVATTNING.

## FÖRKLARINGAR

KANTSTÖD AV GRANIT ELLER BETONG..

YTA I AVSMALNING AVGÖRS I VARJE ENSKILT FALL.

KÖRBANA I AVSMALNING FÖRES MED BELÄGGNING I SAMRÅD  
MED GATU- OCH PARKDRIFTAVDELNINGEN.

- GUMMIPOLLARE MED REFLEXPLÅT  
HÖJD 800 mm,  $\phi$ 250 mm  
FÄRG ENLIGT GESTALTNINGSPROGRAM

## UTMÄRKNING

SKYLTA A5 MED TILLÄGGSTAVLA " 3,5 m" SKA PLACERAS TILL  
HÖGER I BÅDA KÖRRIKTNINGARNA CA 15 M FÖRE AVSMALNINGEN.  
PÅ HUVUDGATA.

BET	ANT	ÄNDRINGEN AVSER	SIGN	DATUM
-----	-----	-----------------	------	-------

tyresö kommun 	SIDOFÖRSKJUTNING		
	TYPRITNING		
RITAD AV, KONSTRUERAD AV	A3	SKALA 1:100	
Tyresö 2023-09	RITNINGNUMMER	TYP 09	ÄNDR BET