


DUBBELSIDIG AVSMALNING

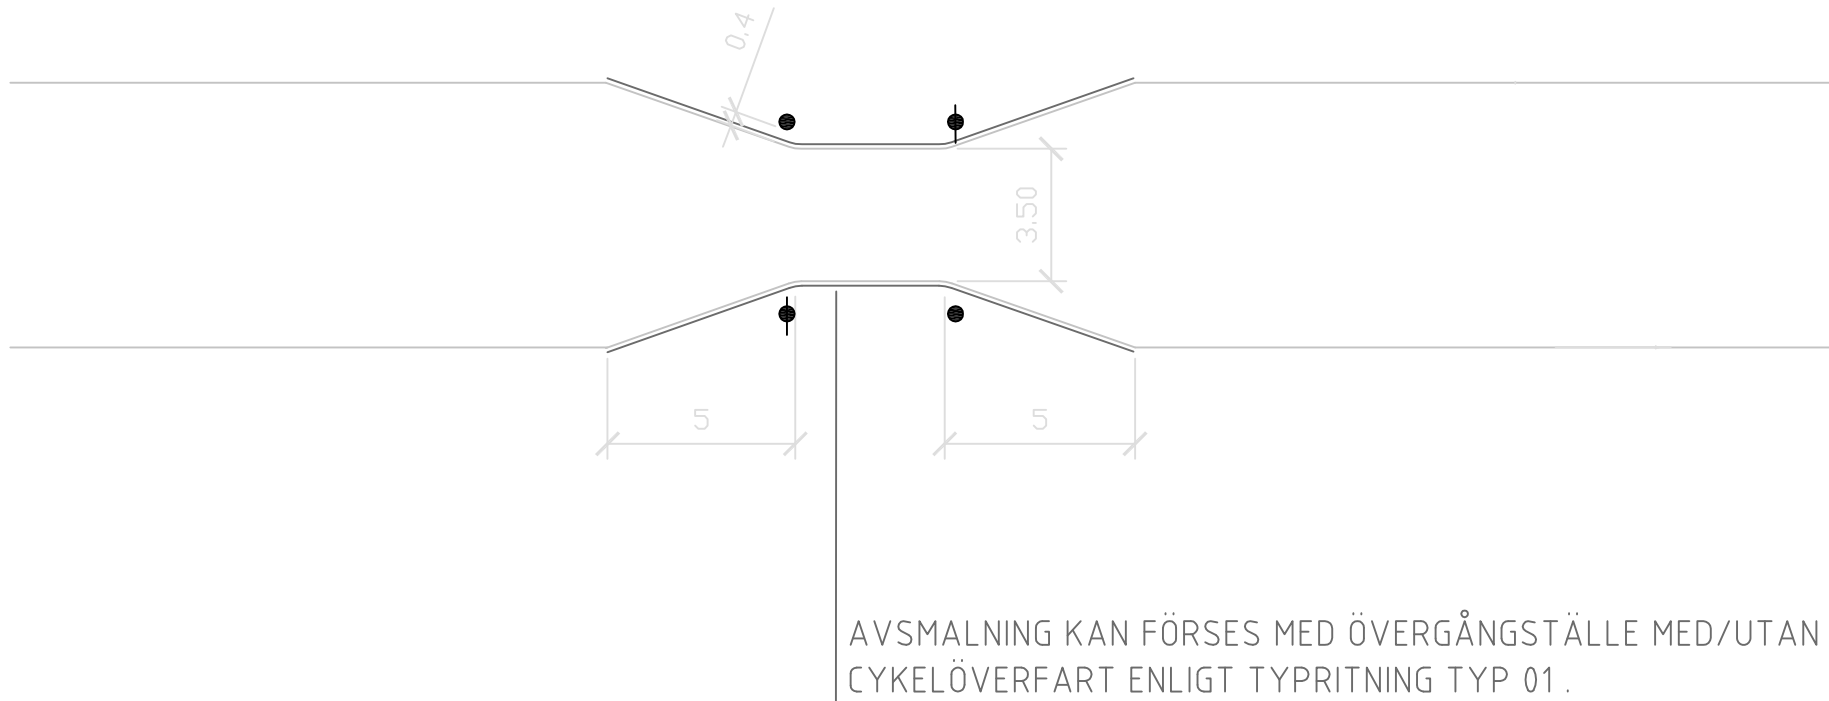

UTFÖRANDE


KÖRFÄLTSBREDD KAN UTFÖRAS MED MINIMIMÅTT (3,5m) I SÄRSKILDA FALL .

UTMÄRKNING

REFUGER: SKYLTT D2
 HELDRAGEN LINJE (0.1 m) PÅ BÅDA SIDOR OM REFUGEN.
 SKYLTT A5 PÅ HÖGER SIDA I BÅDA KÖRRIKTNINGARNA
 CA 15 M FÖRE MITTREUG, MED TILLÄGGSTAVLA T4 (3,5m).

- GUMMIPOLLARE MED REFLEXPLÅT, H=800 mm, ϕ 250 mm FÄRG ENL. GESTALTNINGSPROGRAM.
- GUMMIPOLLARE MED REFLEXPLÅT, H=800 mm, ϕ 250 mm FÄRG ENL. GESTALTNINGSPROGRAM.
 STOLPE MED SKYLTT B3 TOPPMONTERAT PLACERAS I POLLARE.

MITTREFUG

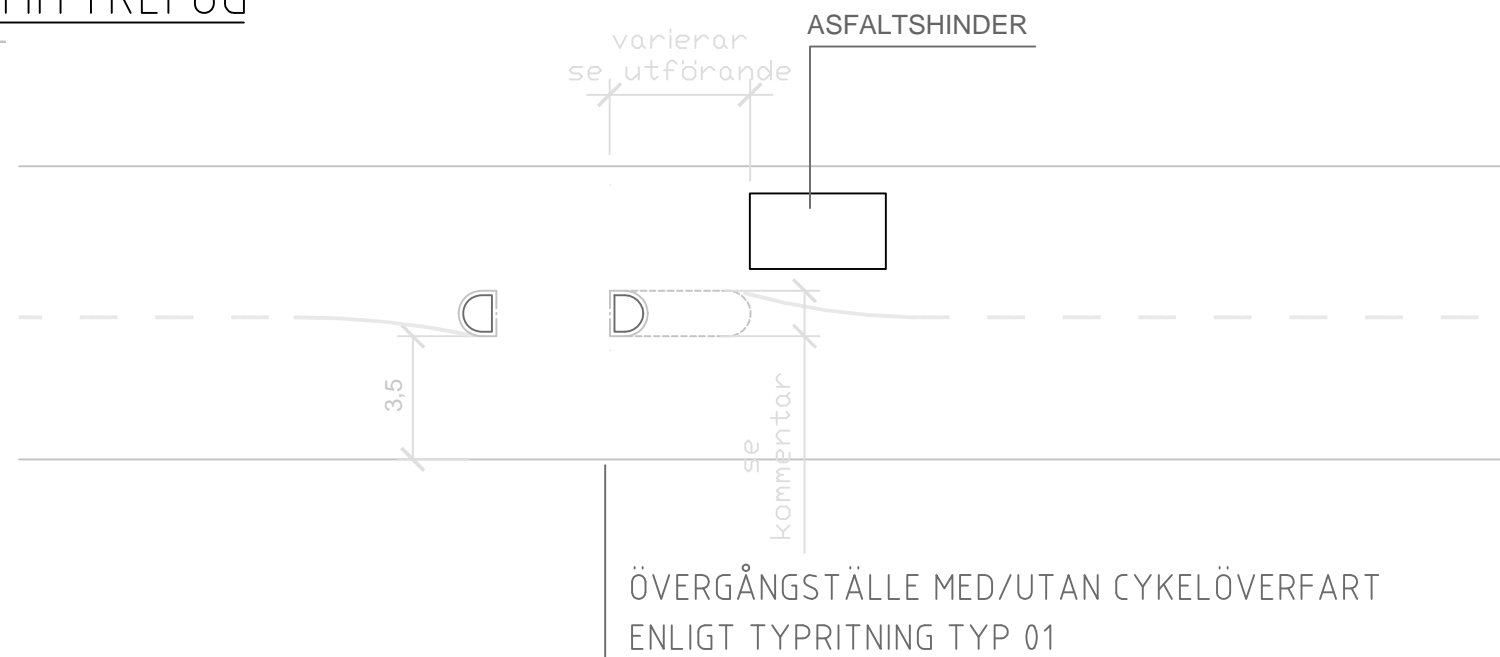

UTFÖRANDE

VÄGKUDDE PLACERAS 8-10 m FRÅN ÖVERGÅNGSTÄLLE.
 MITTREFUGEN SKA UTFÖRAS SÅ LÅNG ATT DET OMÖJLIGGÖR FÖR BIL ATT SMITA FÖRBI GUPPET.

VID NYBYGGNAD EFTERSTRÄVAS EN MITTREFUGSBREDD PÅ 2.0m. VID OMBYGGNAD KAN I UNDANTAGSFALL . EN MITTREFUGSBREDD PÅ 1,2m ACCEPTERAS..

UTMÄRKNING

REFUGER: SKYLTT D2
 HELDRAGEN LINJE (0.1 m) PÅ BÅDA SIDOR OM REFUGEN.
 SKYLTT A9 PÅ HÖGER SIDA I BÅDA KÖRRIKTNINGARNA
 CA 15 M FÖRE MITTREUG.

BET	ANT	ÄNDRINGEN AVSER	SIGN	DATUM
		AVSMALNING AV KÖRBANA		
RITAD AV, KONSTRUERAD AV Tyresö 2023-09		TYPRITNING SKALA RITNINGNUMMER TYP 10		
A3		ÄNDR BET		