


ÖVERGÅNGSSTÄLLE

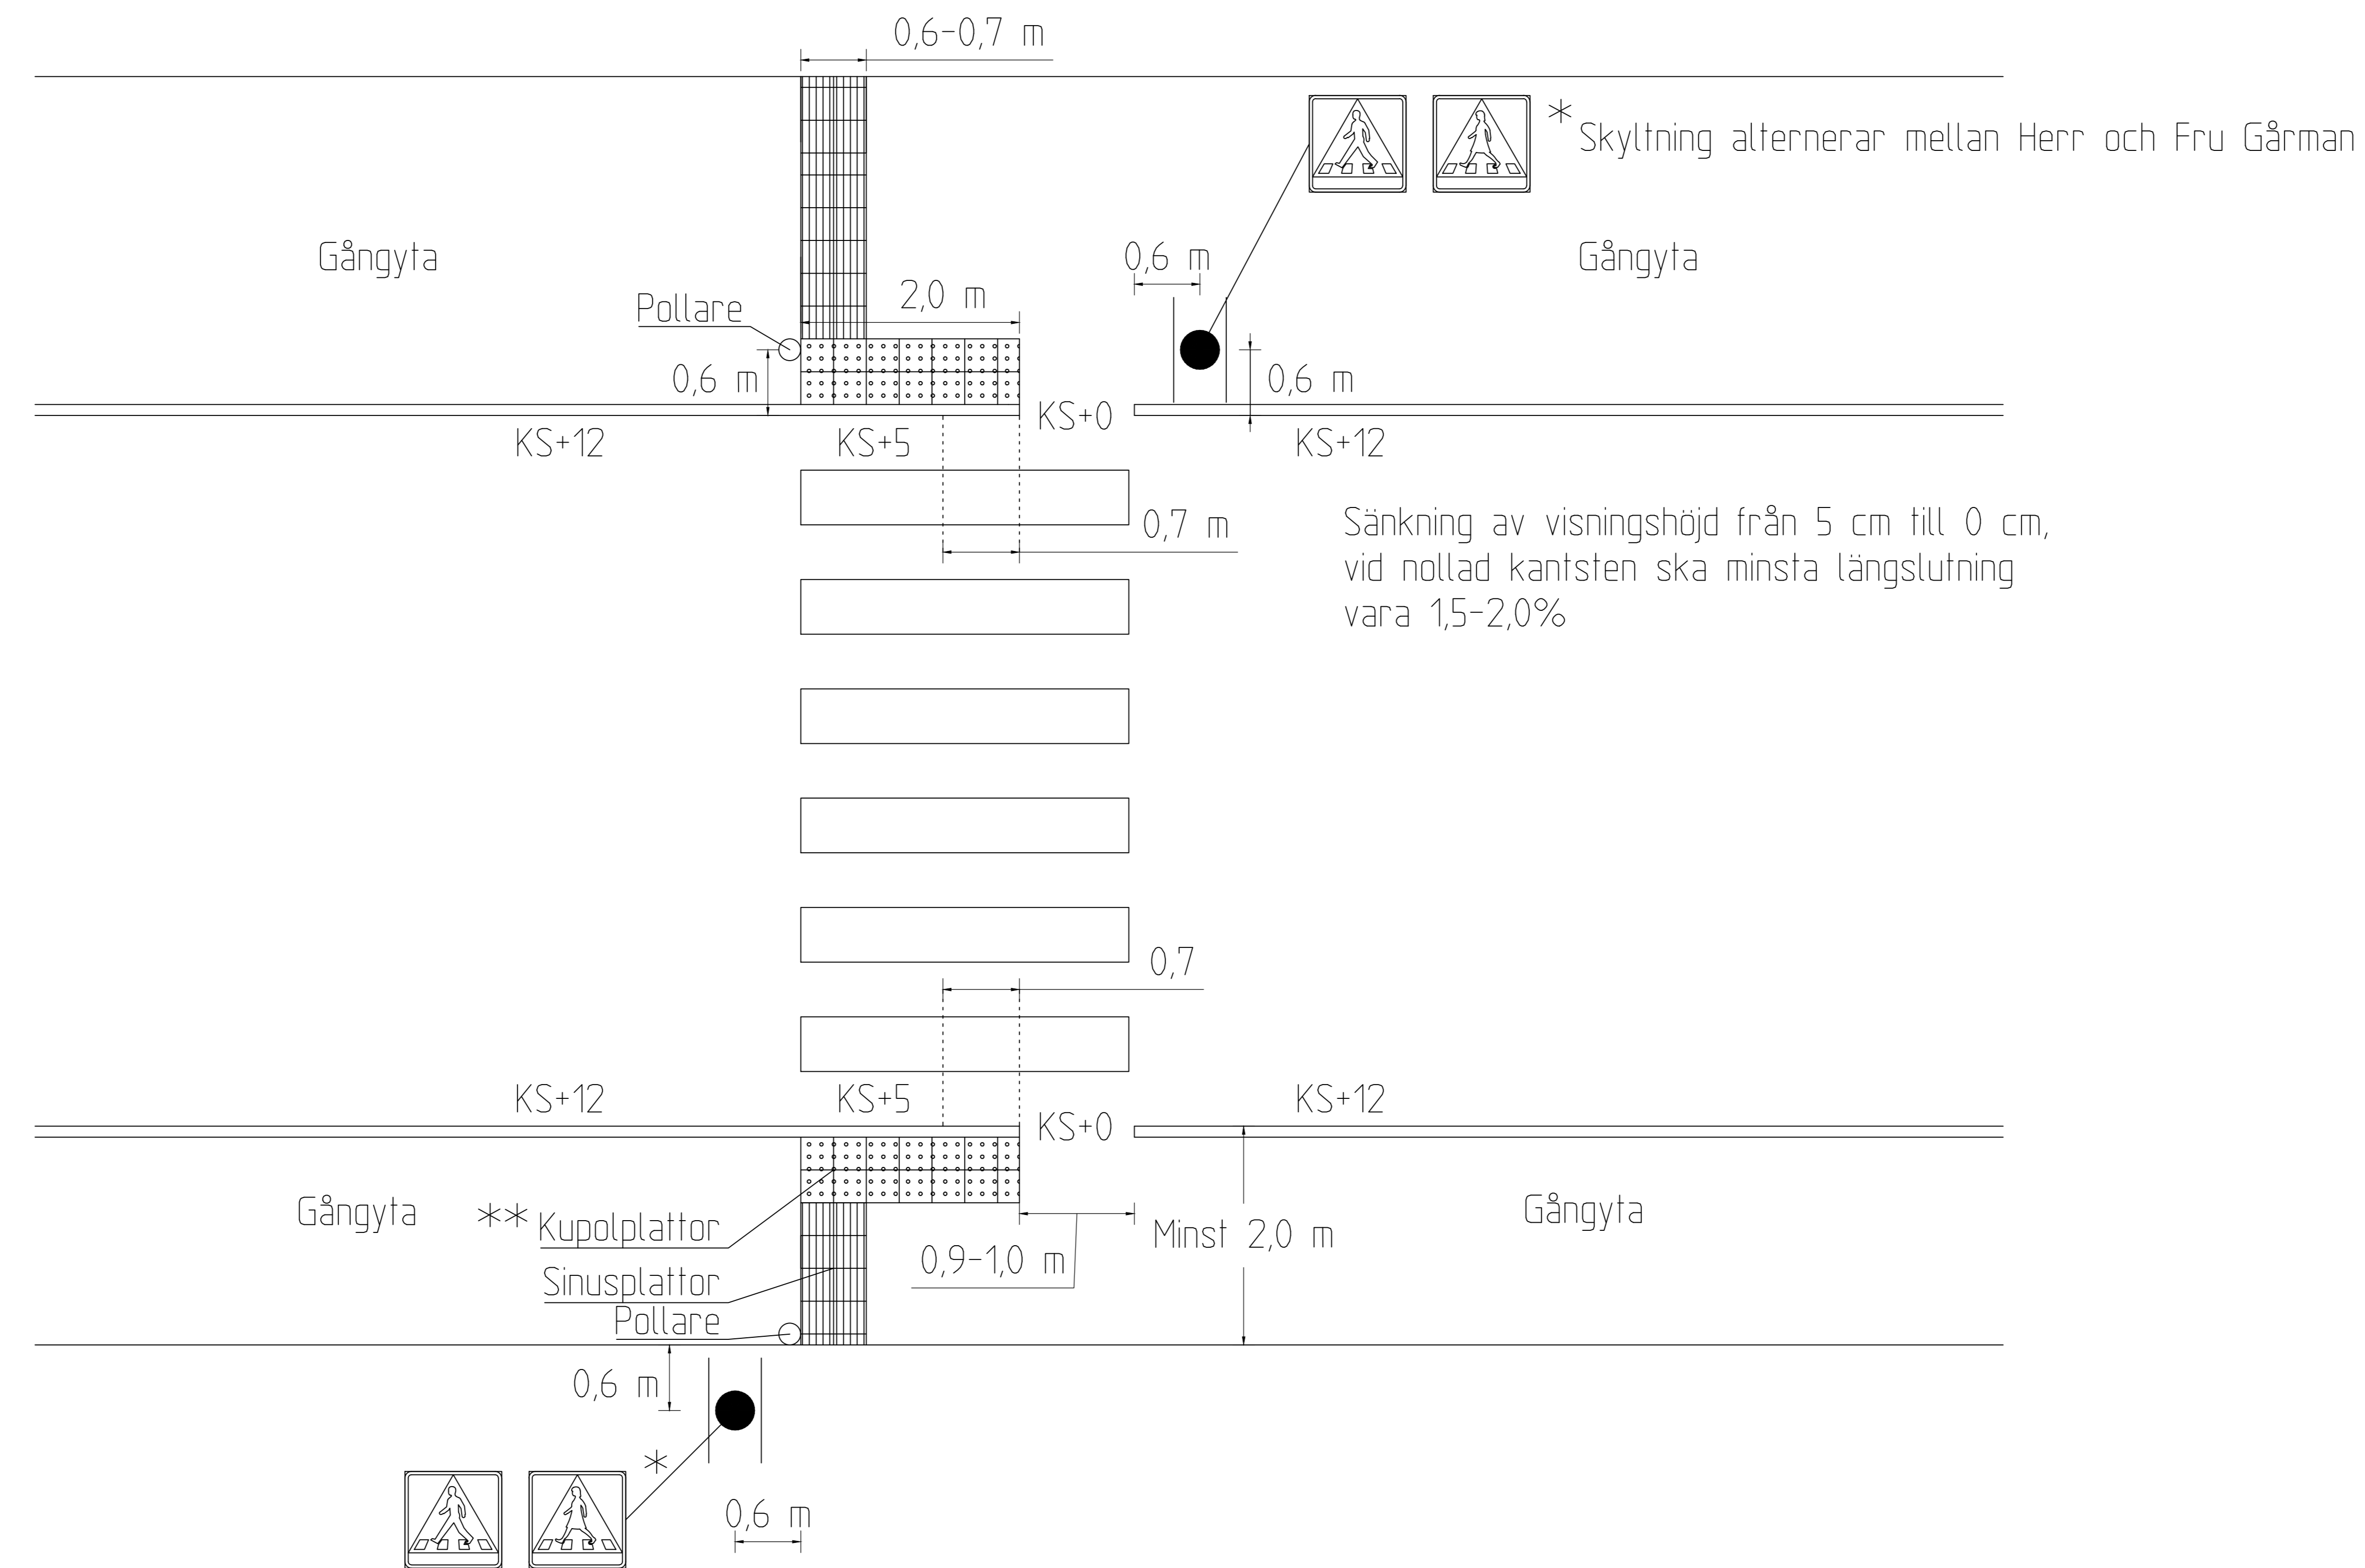


- * Tillhörande stolpe för markerad skylt kläs med stolpreflex
- ** Kupa-plattor ljushetsstal 0,9
- Vid en gångbanelängd på 3,0 meter eller mindre placeras skylt och pollare i bakkant av gångbanan.

SKALA 150 0 1 2 3 4 5

REV	ANT	ÄNDRINGEN AVSER	DATUM	SIGN																		
<p>TEKNISK HANDBOK</p> <p>tyresö kommun</p> <p>Norconsult</p> <p><small>www.norconsult.se</small></p> <p>Norconsult AB BOX 8774 Theres Svensson gata 11 010 141 80 00</p> <table border="1"> <tr> <td>UPPRÄD NR</td> <td>RITAD/KONSTRUERAD AV</td> <td>HANDLAGGARE</td> </tr> <tr> <td>1075292</td> <td>J. OLSSON</td> <td></td> </tr> <tr> <td>DATUM</td> <td>GRANSKAD</td> <td>ANSVARIG</td> </tr> <tr> <td>2023-09-22</td> <td>M. DIRENIUS</td> <td>M. DIRENIUS</td> </tr> </table> <p>TYRESÖ KOMMUN TYPRITNINGAR ÖVERGÅNGSSTÄLLEN</p> <table border="1"> <tr> <td>SKALA</td> <td>NUMMER</td> <td>REV</td> </tr> <tr> <td>A1:150</td> <td>BILAGA 2 SIDA 1(4)</td> <td></td> </tr> </table>					UPPRÄD NR	RITAD/KONSTRUERAD AV	HANDLAGGARE	1075292	J. OLSSON		DATUM	GRANSKAD	ANSVARIG	2023-09-22	M. DIRENIUS	M. DIRENIUS	SKALA	NUMMER	REV	A1:150	BILAGA 2 SIDA 1(4)	
UPPRÄD NR	RITAD/KONSTRUERAD AV	HANDLAGGARE																				
1075292	J. OLSSON																					
DATUM	GRANSKAD	ANSVARIG																				
2023-09-22	M. DIRENIUS	M. DIRENIUS																				
SKALA	NUMMER	REV																				
A1:150	BILAGA 2 SIDA 1(4)																					

ÖVERGÅNGSSTÄLLE OCH CYKELPASSAGE UTAN REFUG

Kombinerad Gång- och Cykelyta

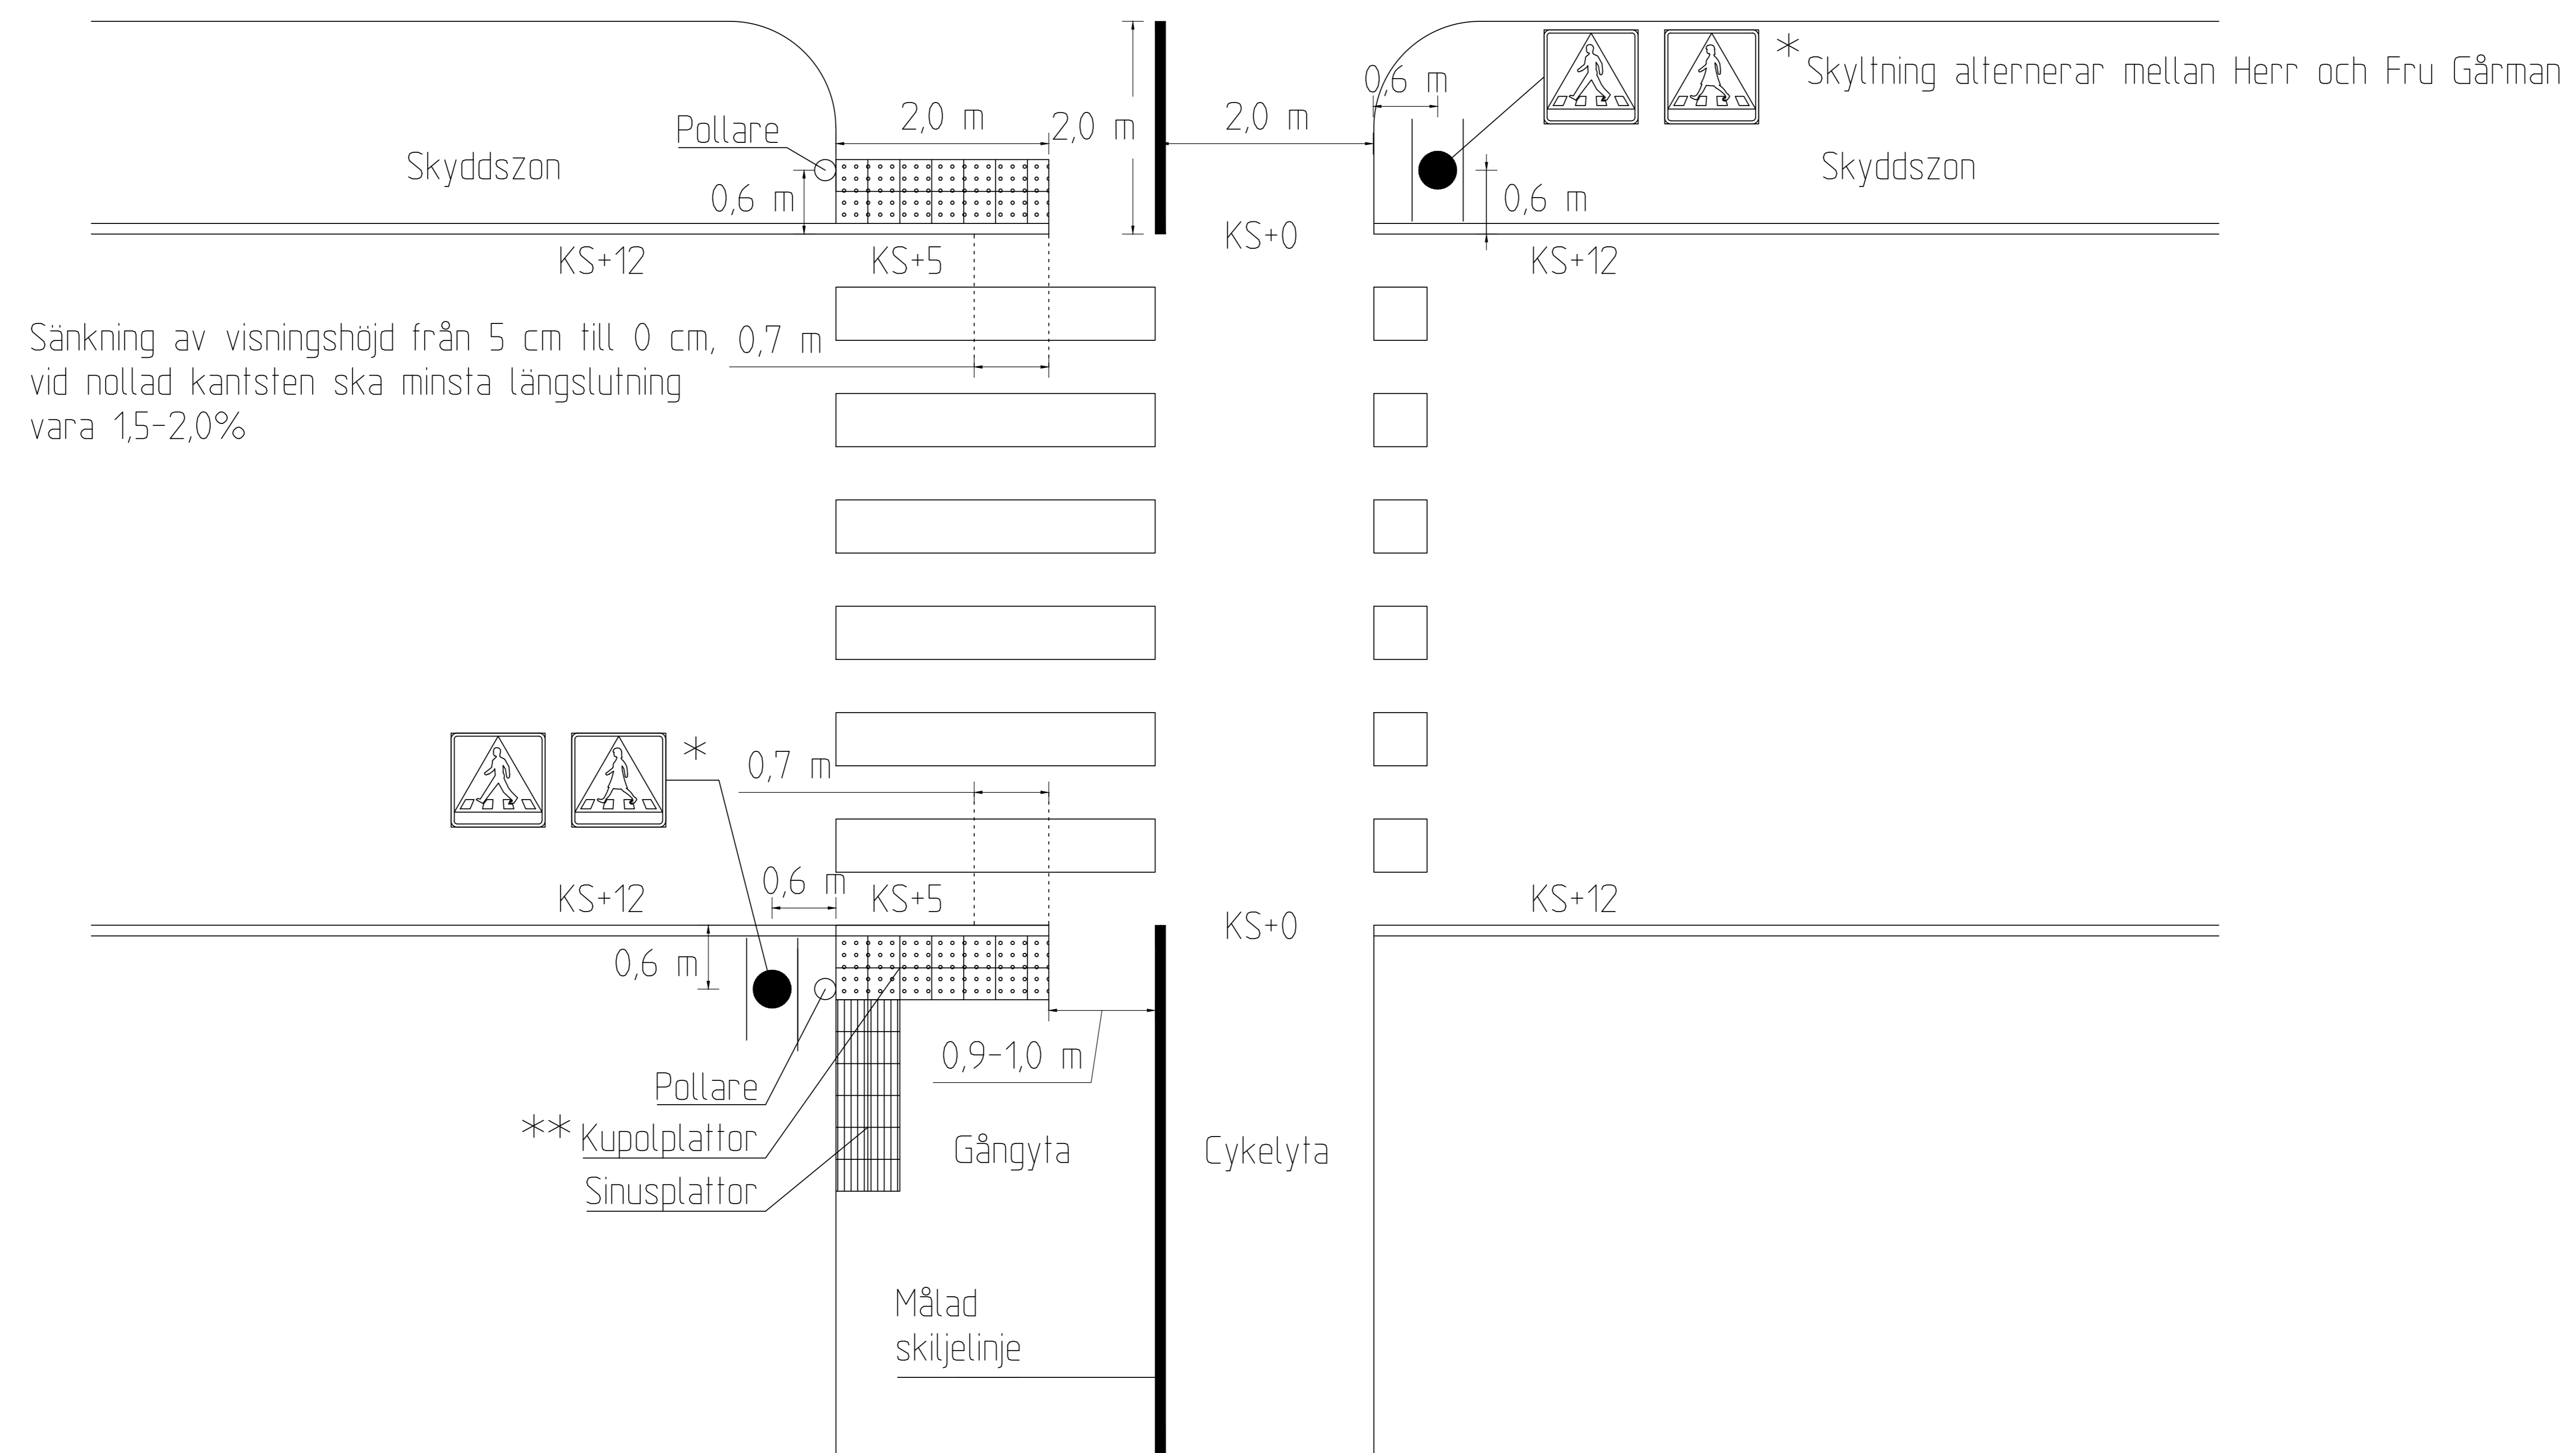


- * Tillhörande stolpe för markerad skylt kläs med stolpreflex
- ** Kupolplattor ljushetstal 0,9

- Om ett naturligt ledstråk existerar parallellt med cykelytan ska dessa frånges.

SKALA 150 0 1 2 3 4 5

REV	ANT	ÄNDRINGEN AVSER	DATUM	SIGN
TEKNISK HANDBOK tyresö kommun  Norconsult  <small>www.norconsult.se</small>				
<small>Norconsult AB BOX 8774 Theres Svensson gata 11 010 141 80 00</small>				
UPPRÄD NR	1075292	RITAD/KONSTRUERAD AV	J. OLSSON	HANDELAGGARE
DATUM	2023-09-22	GRANSKAD	M. DIRENIUS	ANEVÄRIG
TYRESÖ KOMMUN TYPRITNINGAR ÖVERGÅNGSSTÄLLEN				
SKALA	A1:150	NUMMER	BILAGA 2, SIDA 2(4)	

ÖVERGÅNGSSTÄLLE MED REFUG

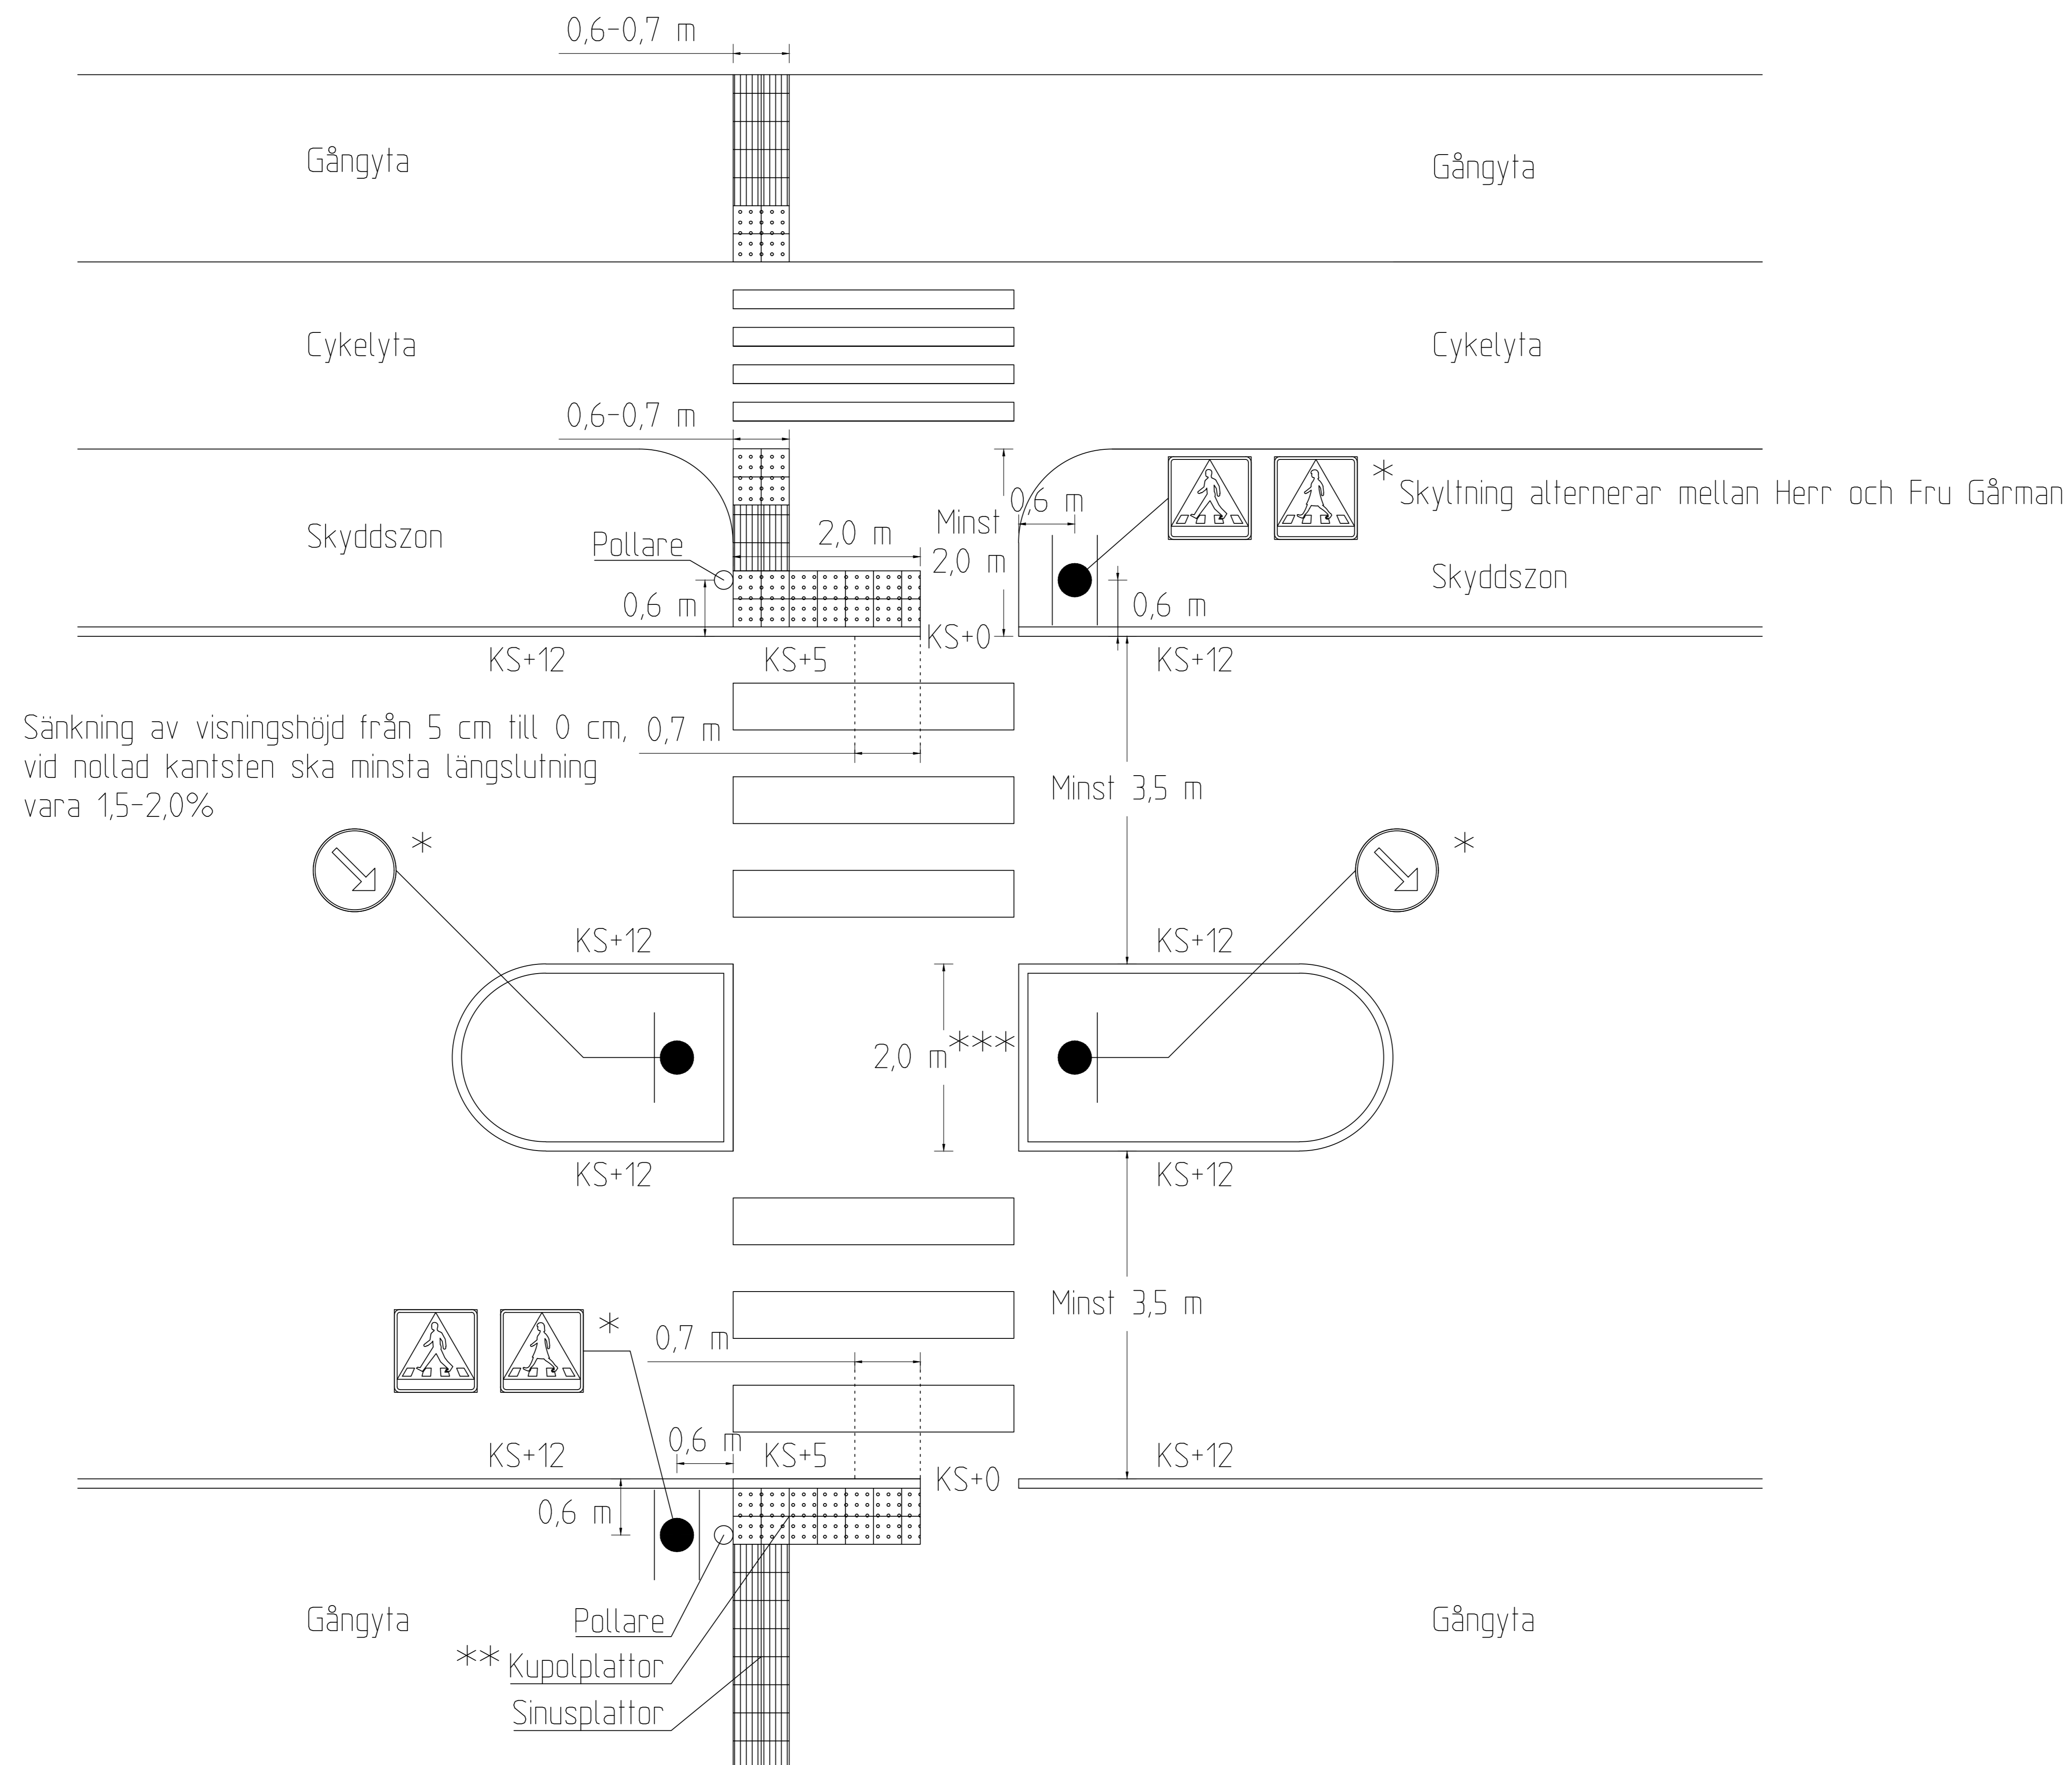


Sänkning av visningshöjd från 5 cm till 0 cm, 0,7 m vid nollad kantsten ska minsta längslutning vara 1,5-2,0%

- * Tillhörande stolpe för markerad skylt kläs med stolpreflex
- ** Kupolplattor ljusetstal 0,9
- *** Angivet mått för refug gäller vid nybyggnation. Vid ombyggnation samt vid förbättringsåtgärder kan en smalare refugbredd tillåtas i samråd med beställare för att säkerställa att minsta körfältsbredd är 3,5 meter.

- Saknas skyddszon mellan vägbana och cykelyta prioriteras taktila plattor på gångyta.

REV	ANT	ÄNDRINGEN AVSER	DATUM	SIGN
TEKNISK HANDBOK tyresö kommun  Norconsult  <small>www.norconsult.se</small>				
<small>Norconsult AB BOX 8774 Theres Svensson gata 11 010 141 80 00</small>				
UPPRÄD NR	1075292	RITAD/KONSTRUERAD AV	J. OLSSON	HANDLAGGARE
DATUM	2023-09-22	GRANSKAD	M. DIRENIUS	ANSVARIG
			M. DIRENIUS	M. DIRENIUS
TYRESÖ KOMMUN TYPRITNINGAR ÖVERGÅNGSSTÄLLEN				
SKALA	A1:150	NUMMER	BILAGA 2, SIDA 3(4)	

ÖVERGÅNGSSTÄLLE OCH CYKELPASSAGE MED REFUG

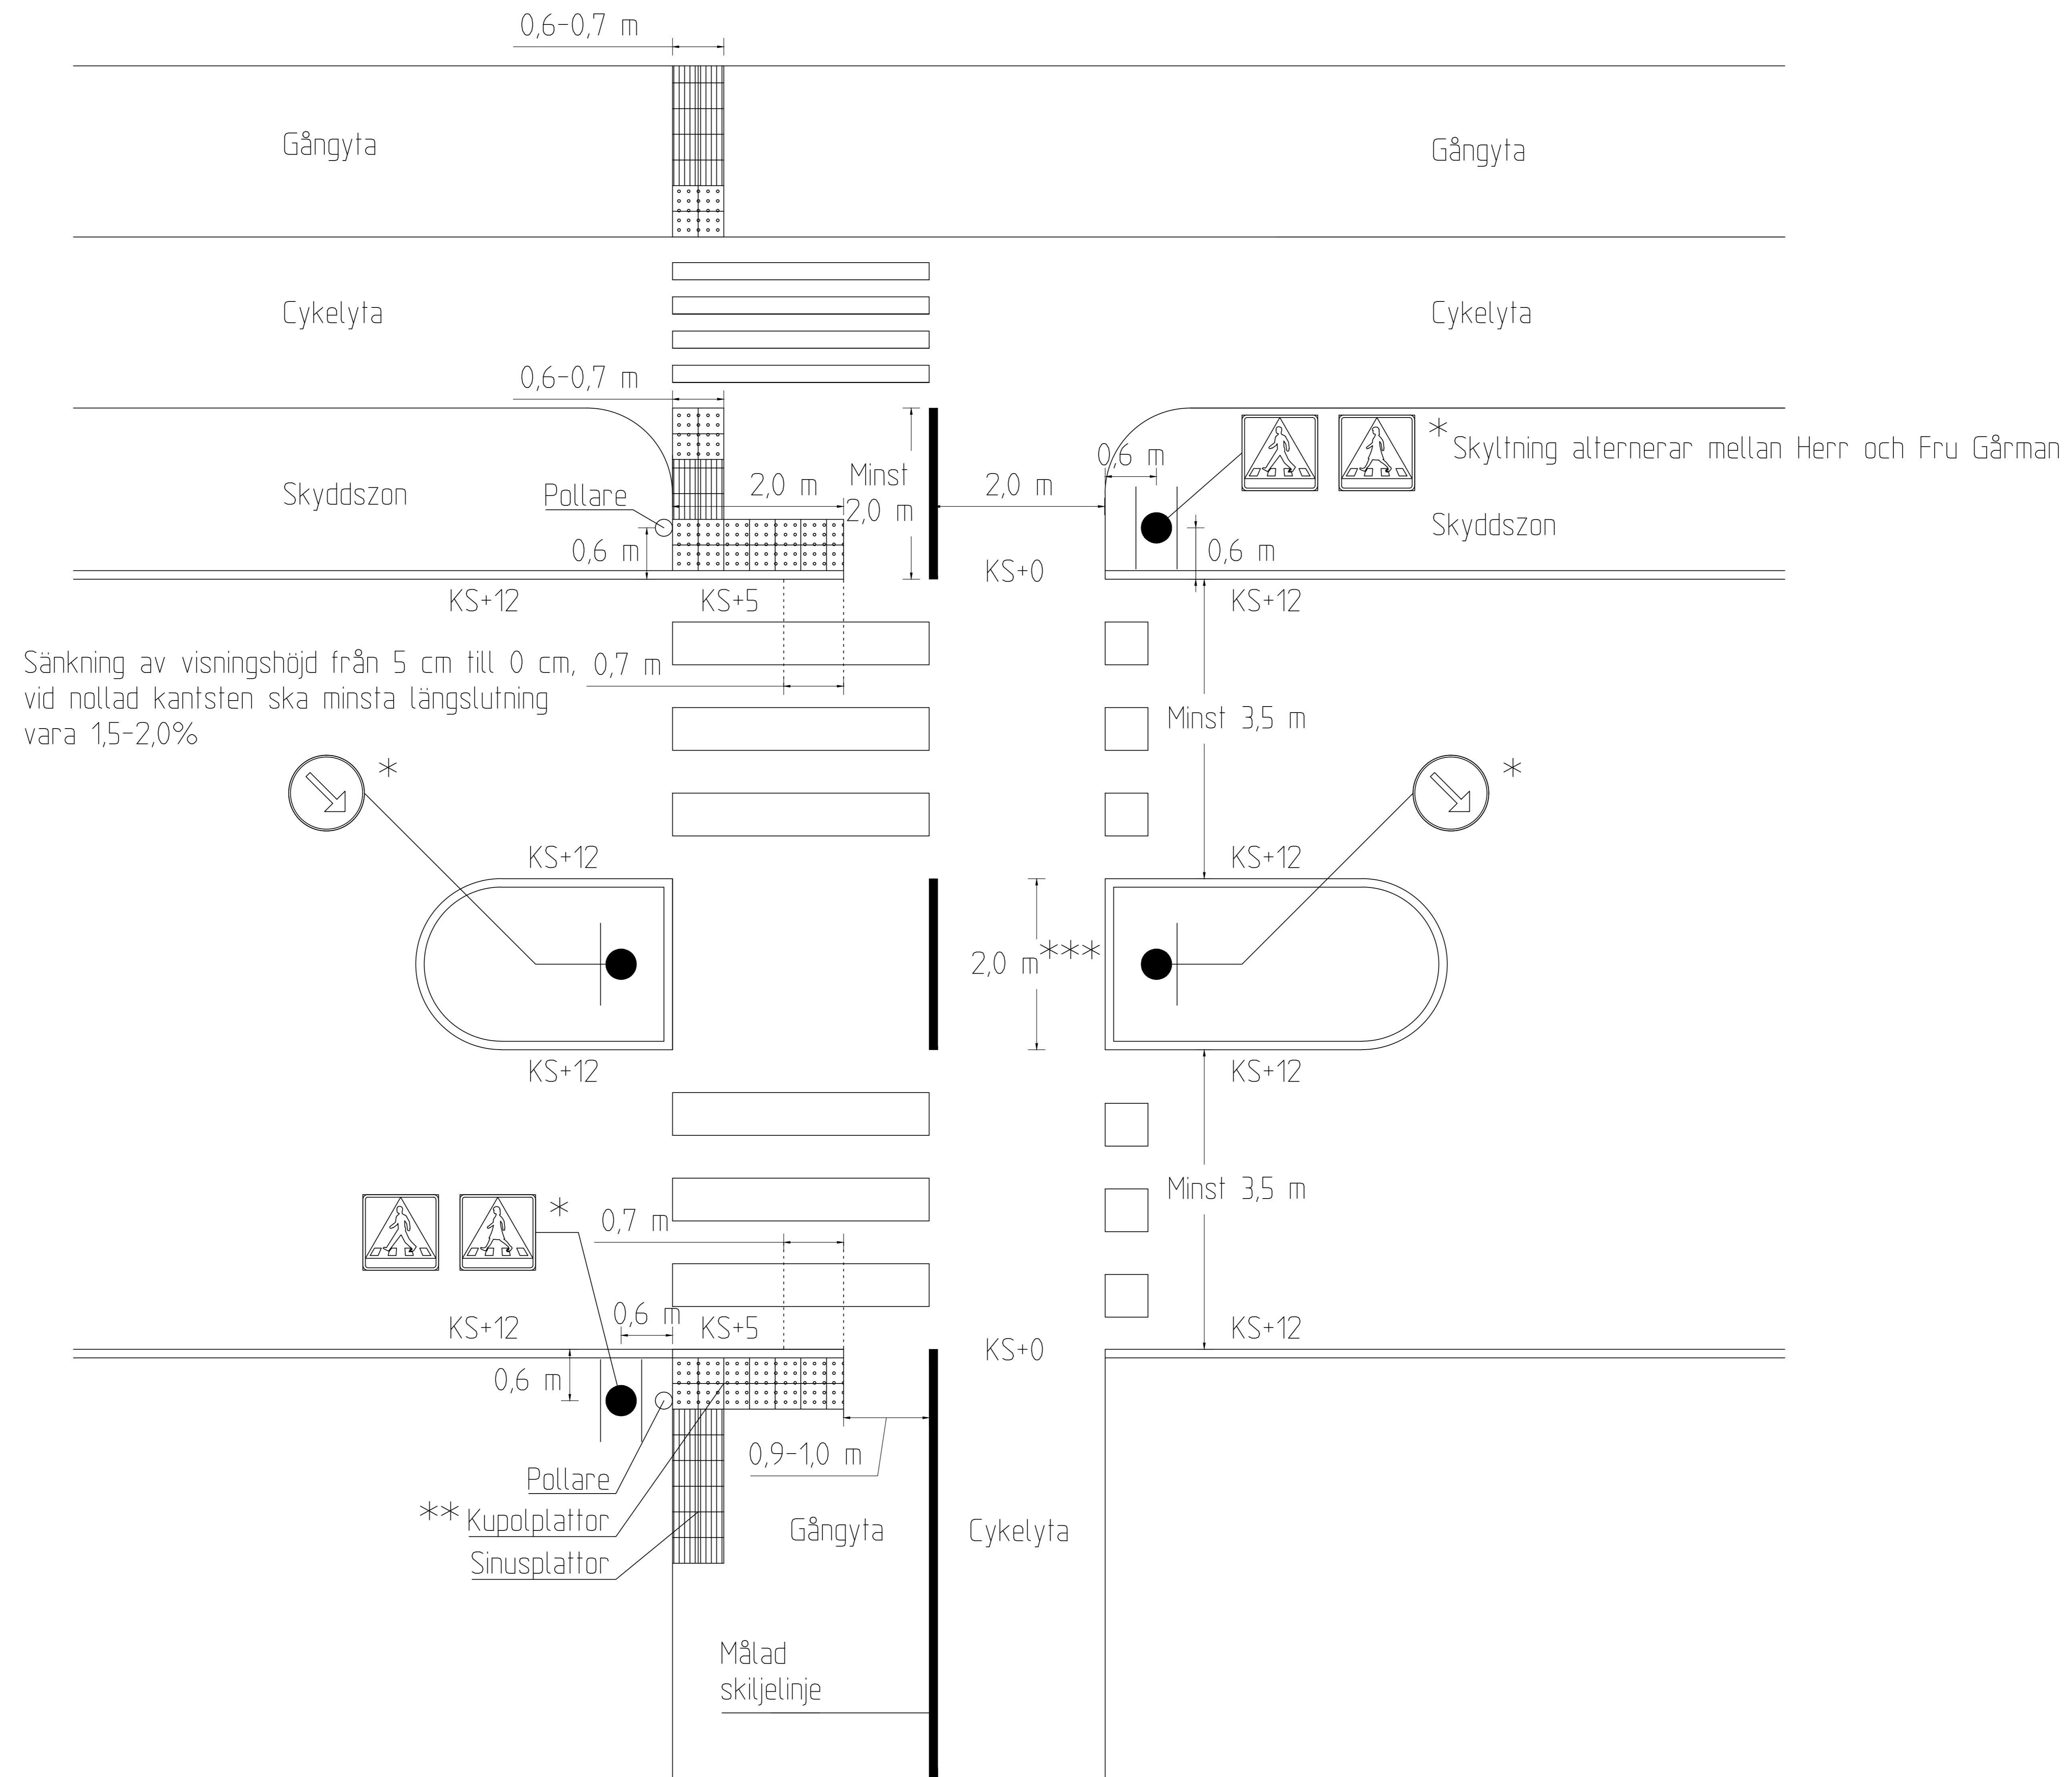

Sänkning av visningshöjd från 5 cm till 0 cm, 0,7 m vid nollad kantsten ska minsta längslutning vara 1,5-2,0%

- * Tillhörande stolpe för markerad skylt kläs med stolpreflex
- ** Kupolplattor ljusststal 0,9
- *** Angivet mått för refug gäller vid nybyggnation. Vid ombyggnation samt vid förbättringsåtgärder kan en smalare refugbredd tillåtas i samråd med beställare för att säkerställa att minsta körfältsbredd är 3,5 meter.

- Saknas skyddszon mellan vägbana och cykelyta prioriteras taktila plattor på gångyta.
- Om ett naturligt ledstråk existerar parallellt med sinusplattor kan dessa fråsnes.

SKALA 150 0 1 2 3 4 5

REV	ANT	ÄNDRINGEN AVSER	DATUM	SIGN
TEKNISK HANDBOK tyresö kommun				
Norconsult				
<small>Norconsult AB BOX 8774 Theres Svensson gata 11 010 141 80 00</small>				
UPPRÅD NR	1075292	RITAD/KONSTRUERAD AV	J. OLSSON	HANDLAGGARE
DATUM	2023-09-22	GRANSKAD	M. DIRENIUS	ANSVARIG
			M. DIRENIUS	M. DIRENIUS
TYRESÖ KOMMUN TYPRITNINGAR ÖVERGÅNGSSTÄLLEN				
SKALA	A1:150	NUMMER	BILAGA 2, SIDA 4(4)	