





### GRANÄNGSRINGEN

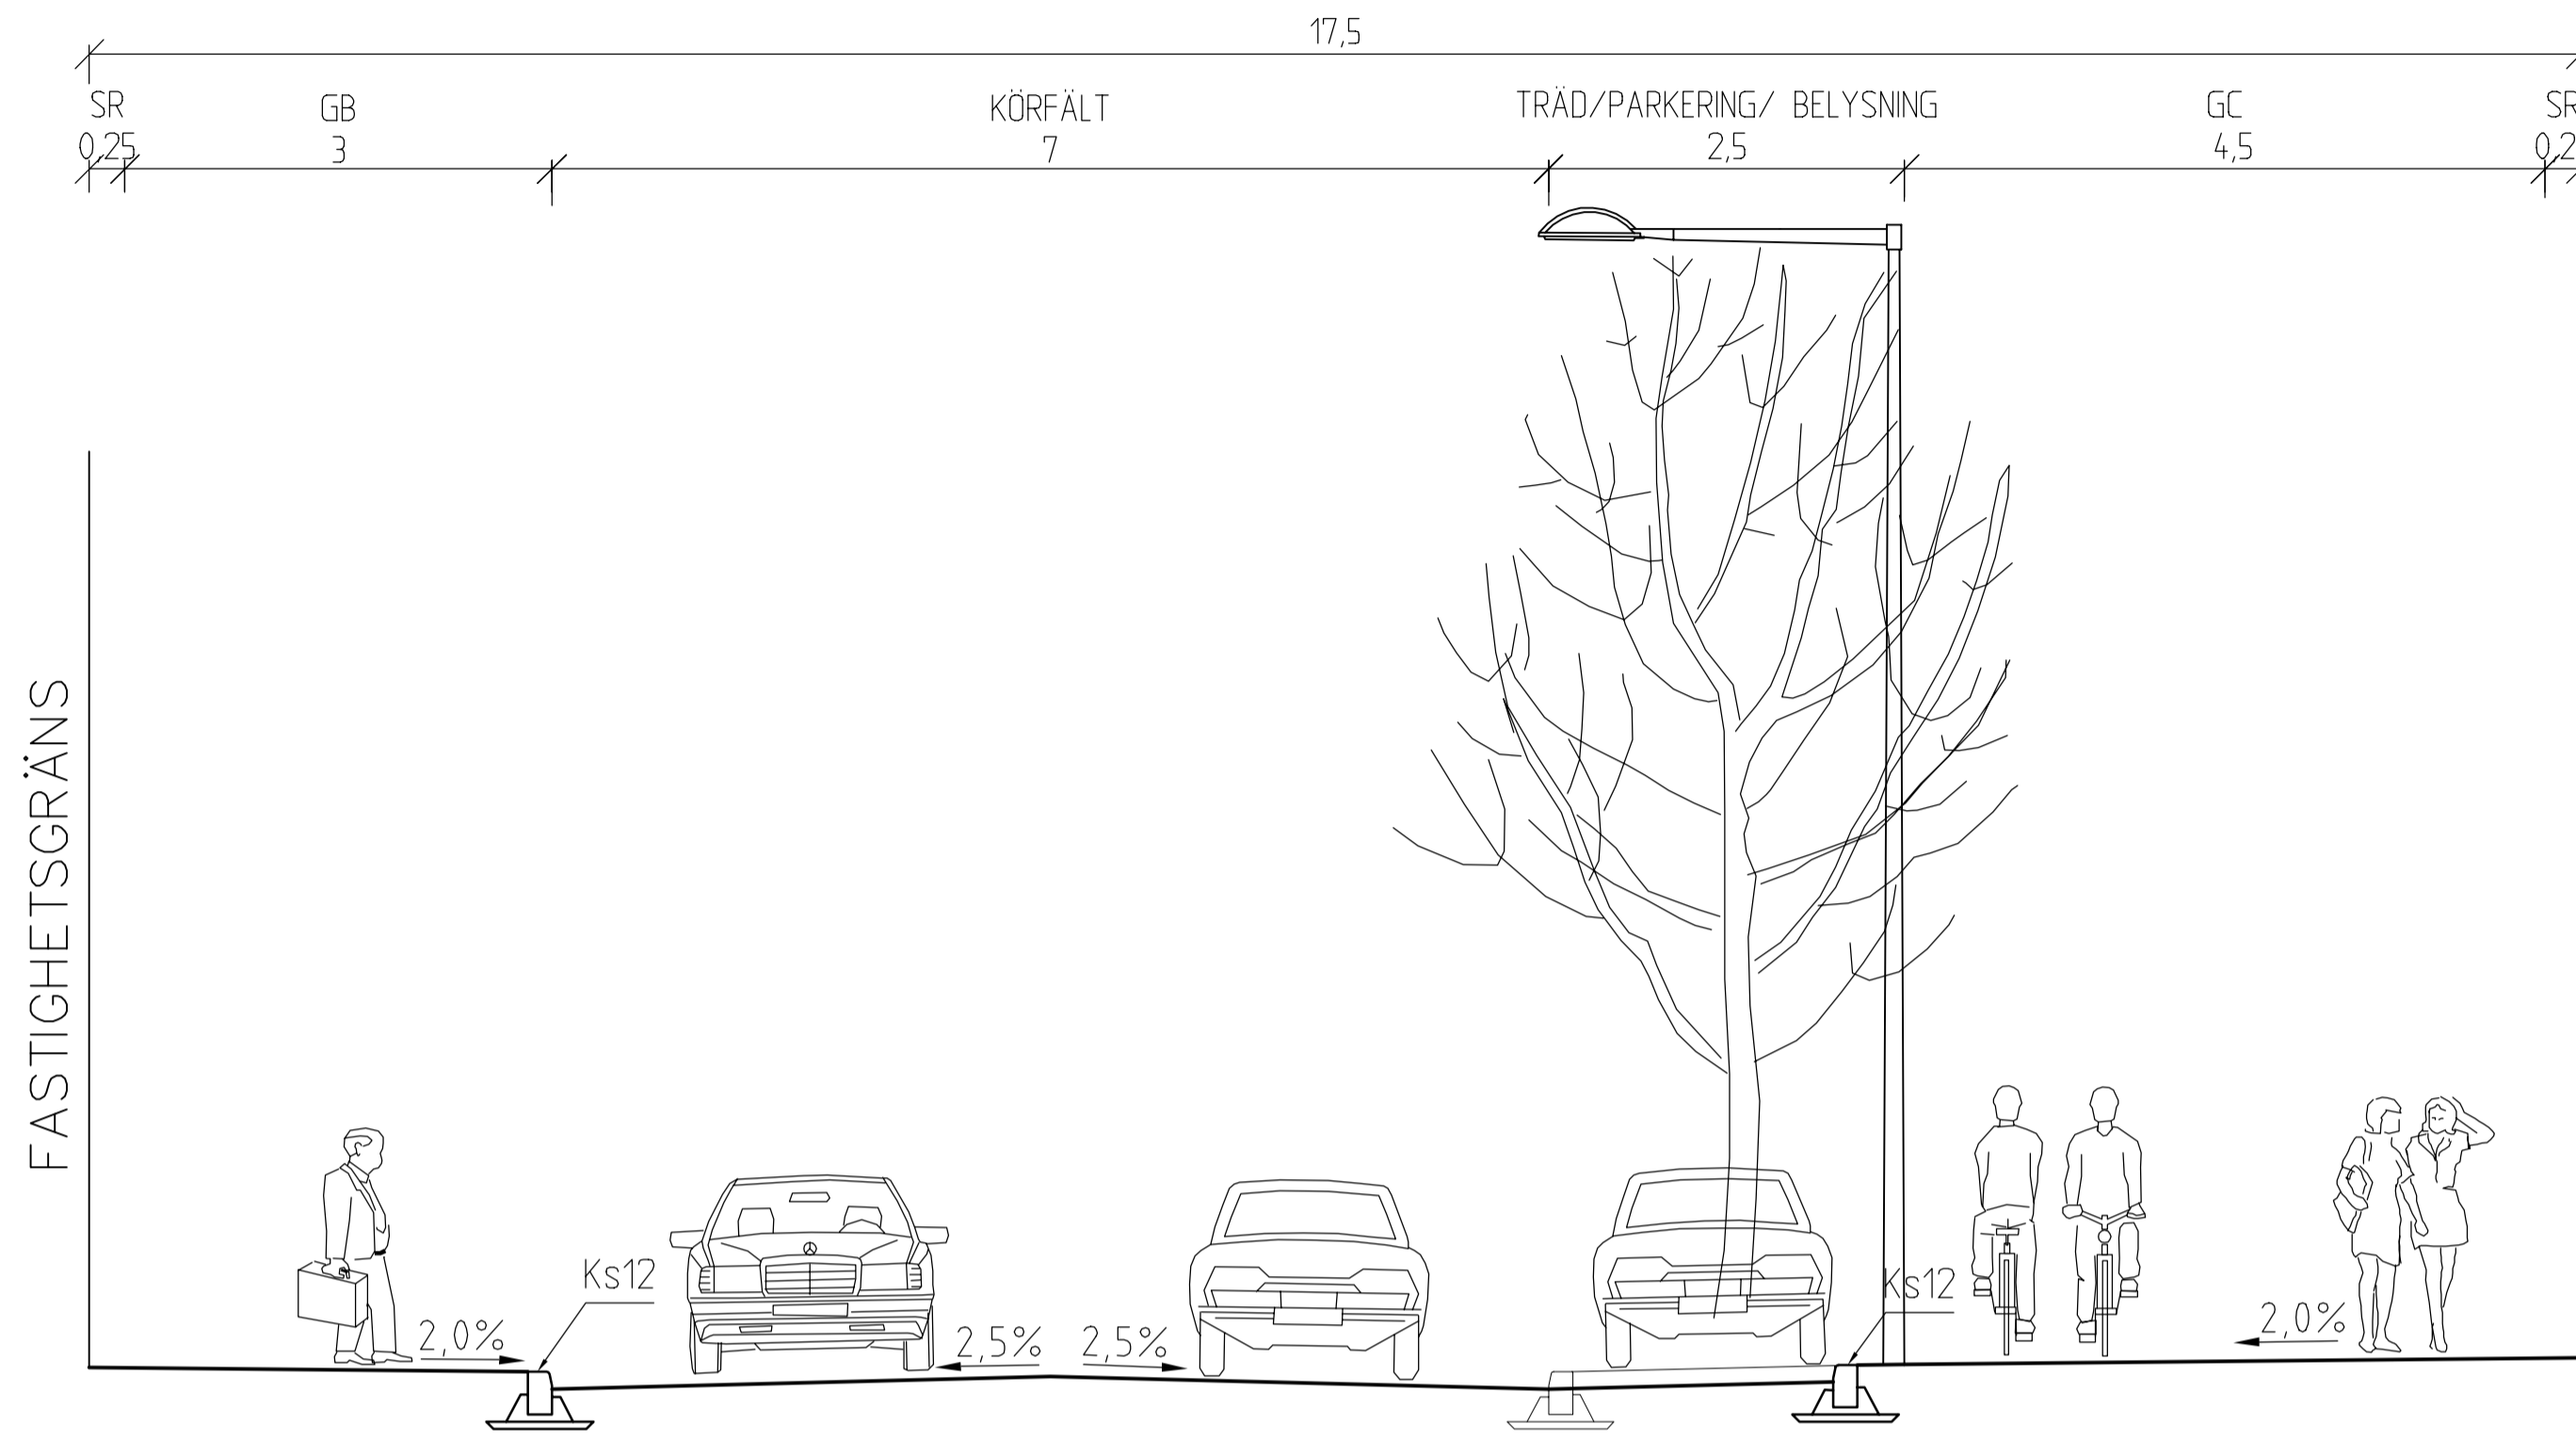

### LOKALGATAN-FARMARSTIGEN

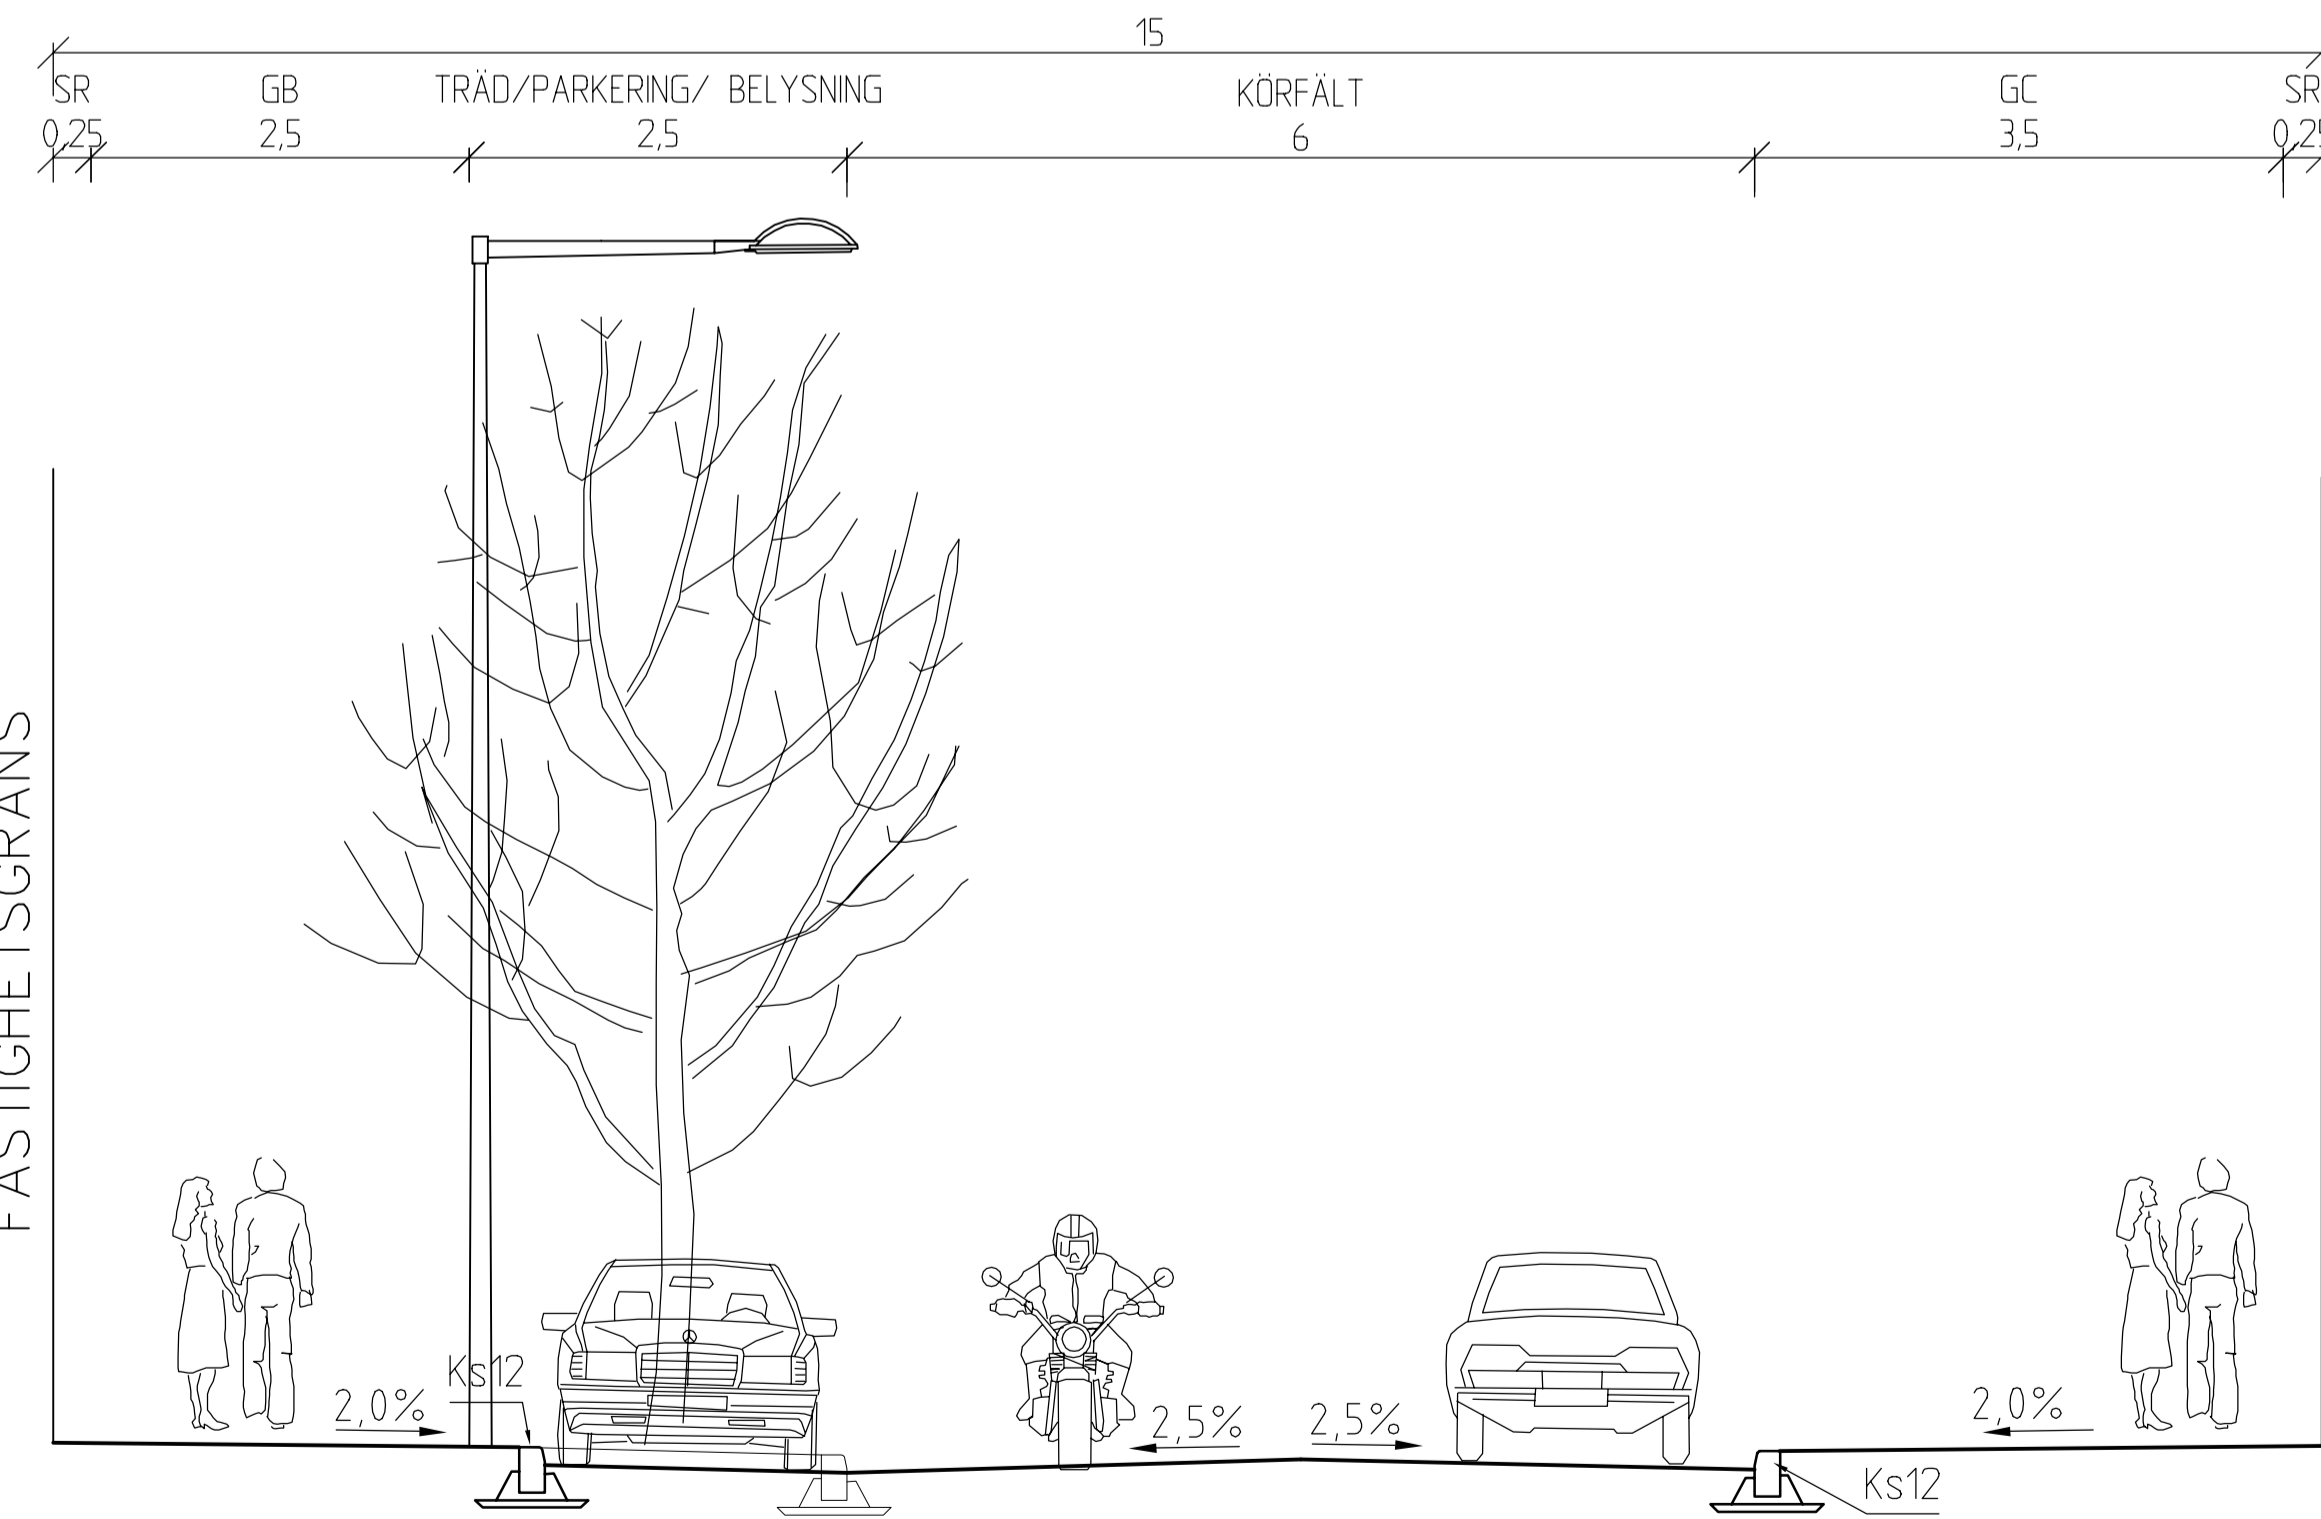

### FARMARSTIGEN MED SMAL SEKTION INTILL BERG

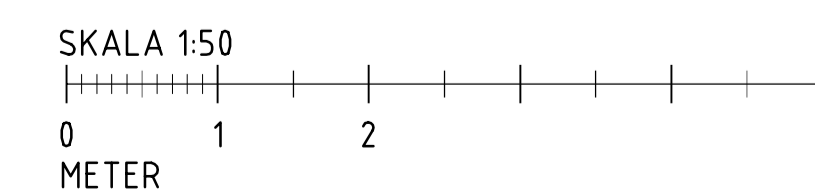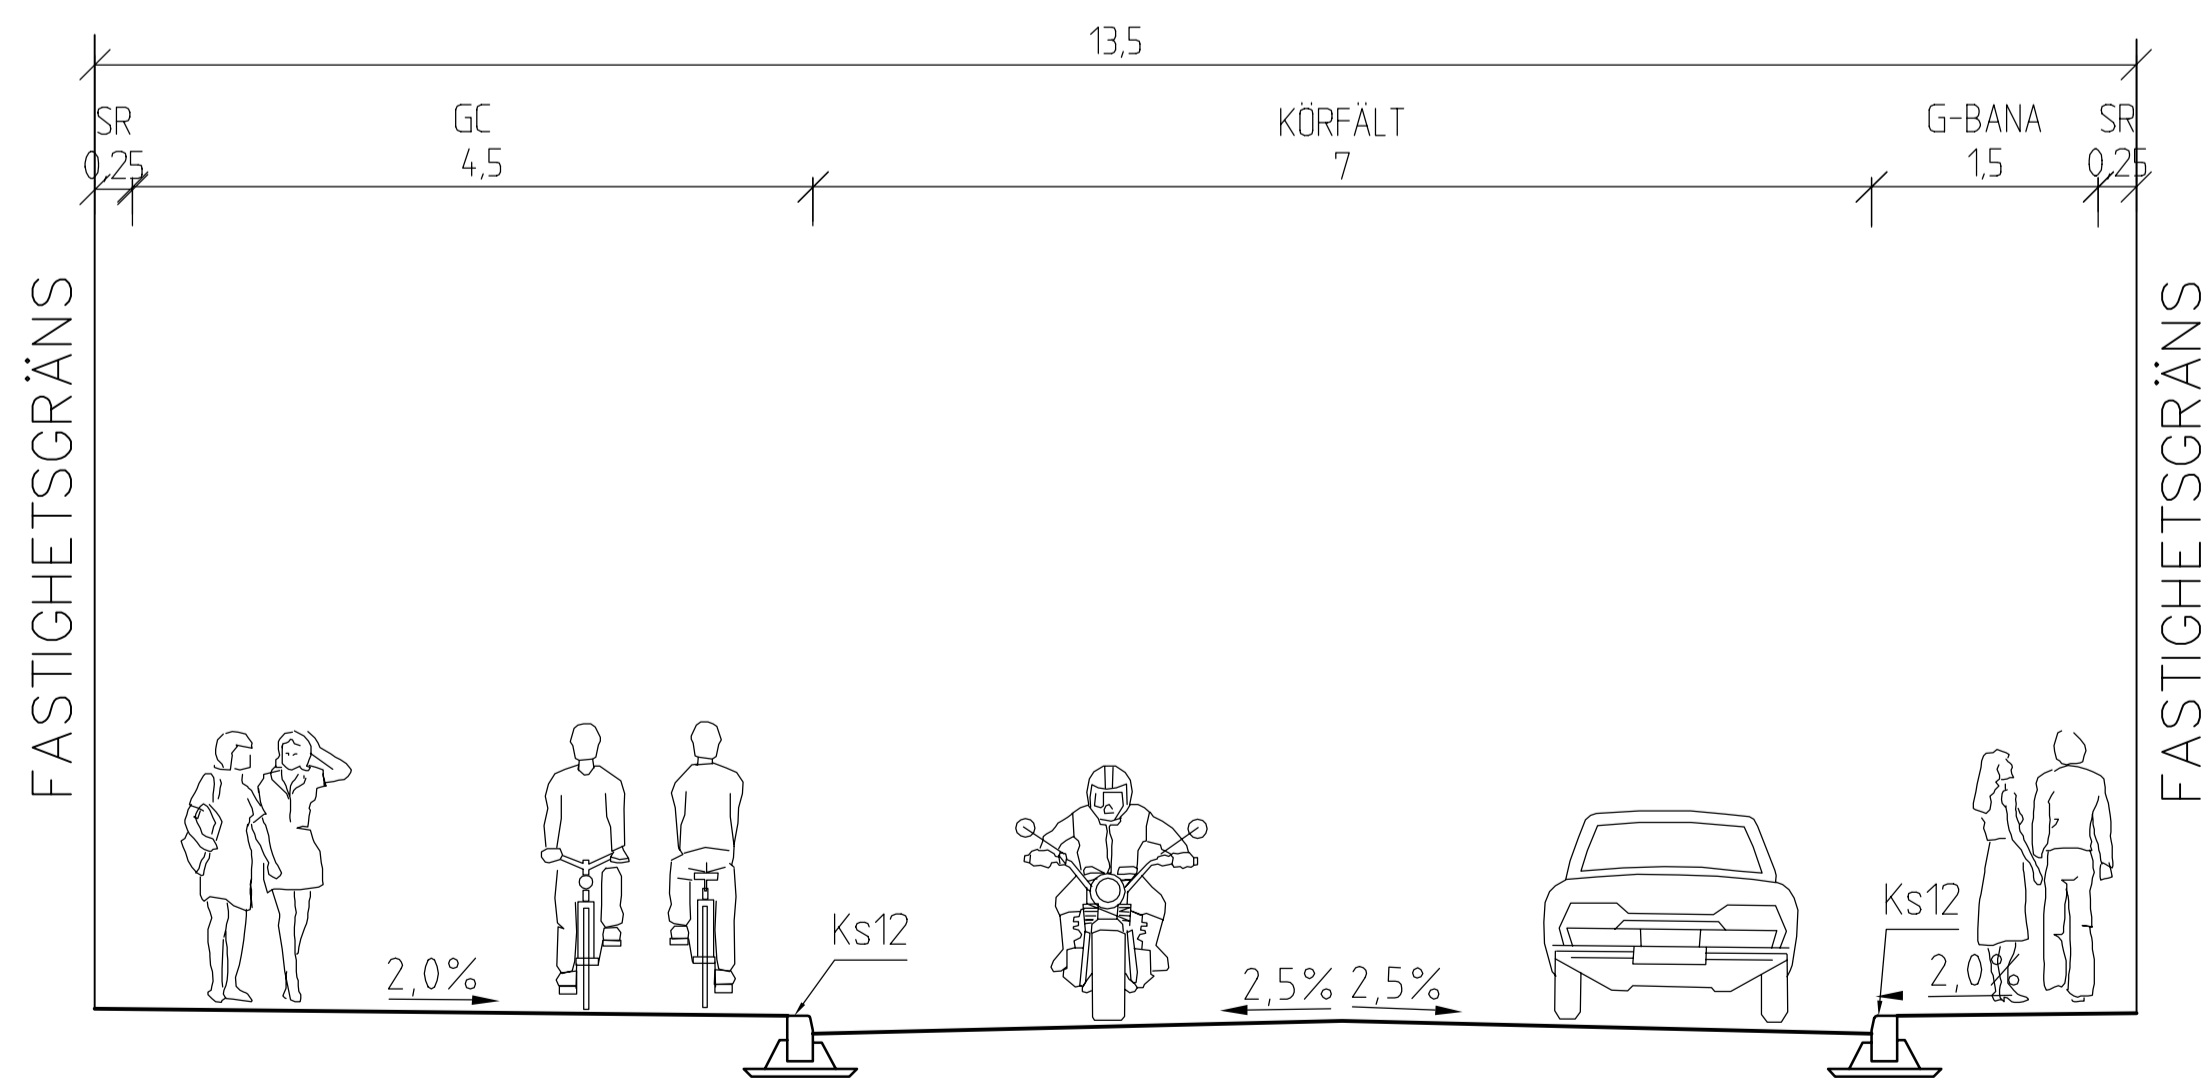

BILAGA 1

TYPSEKTIONER

GRANÄNGSRINGEN - FARMARSTIGEN

SKALA 150  
DATUM 2017-10-04



WSP Sverige AB  
Samhällsbyggnad/ Väg o Mark